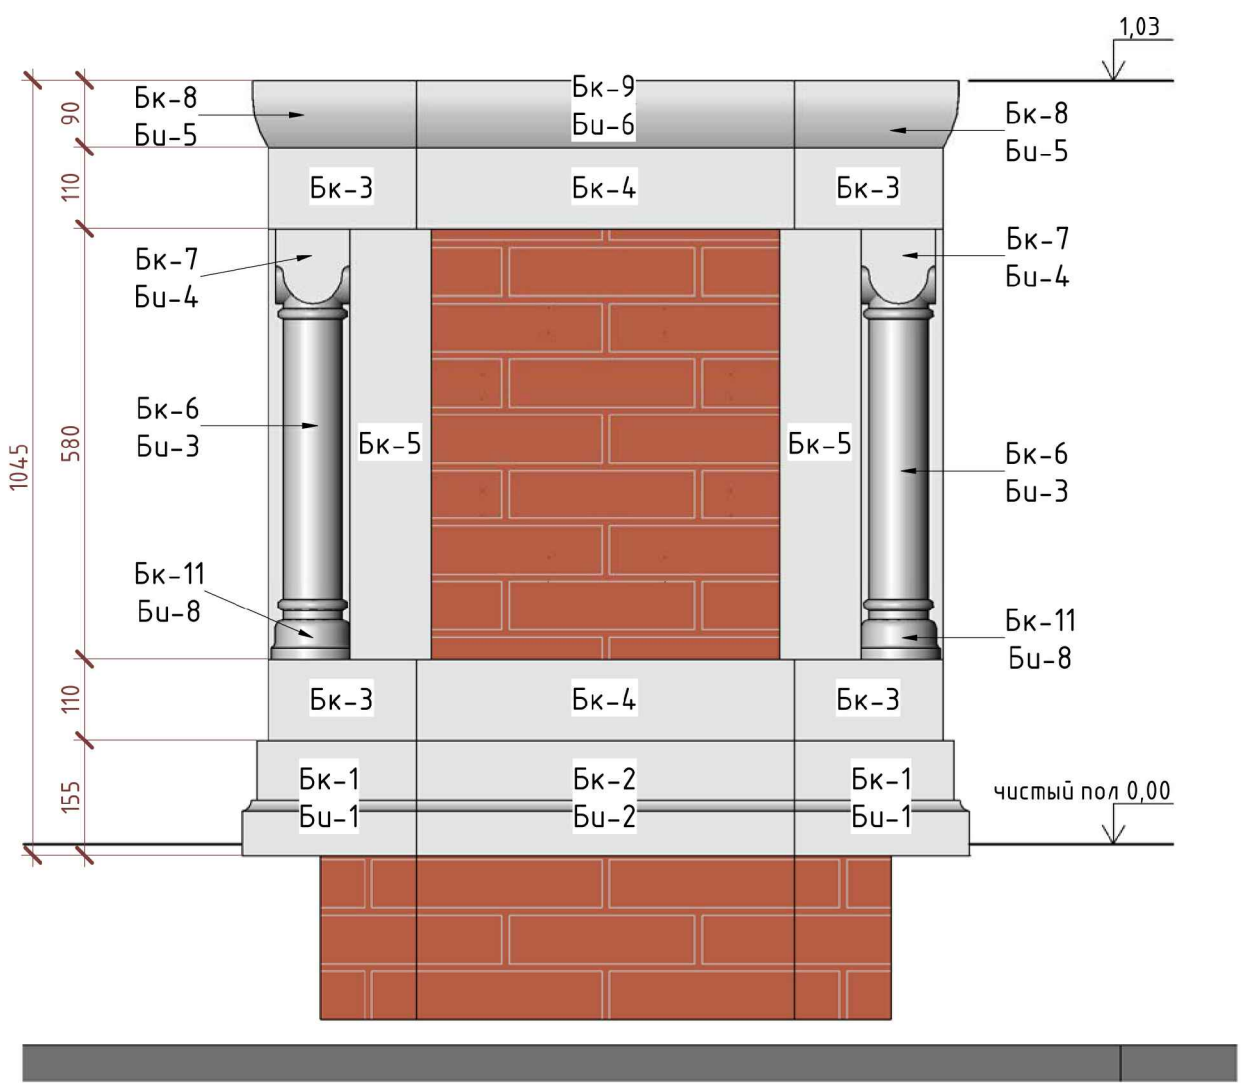
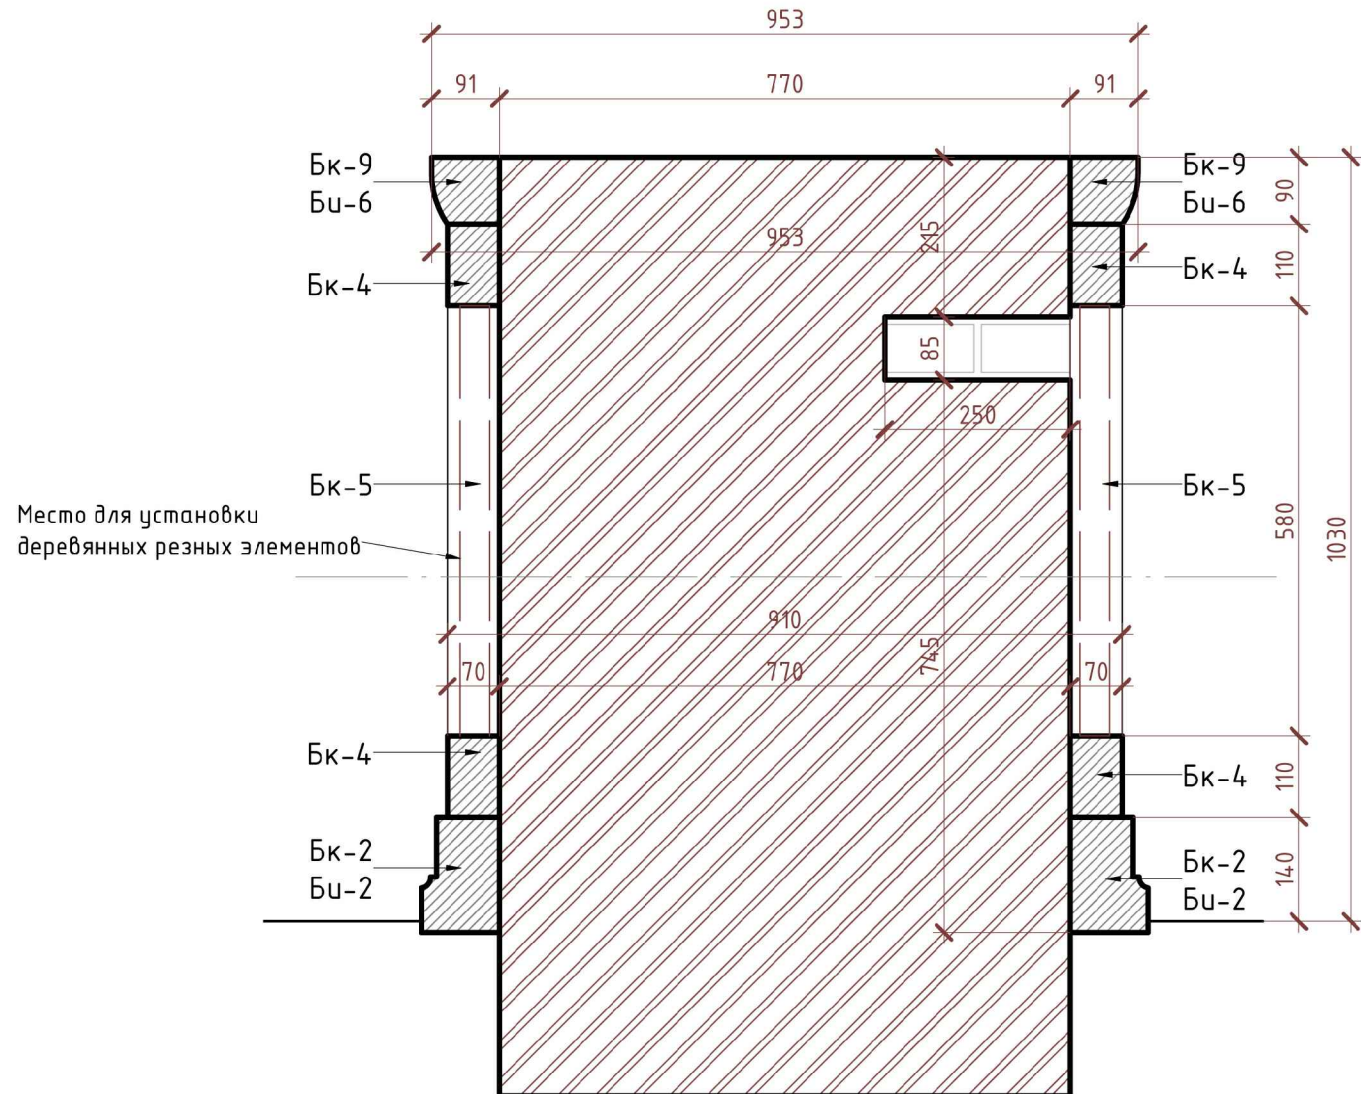


Престол Храма Святой Троицы.

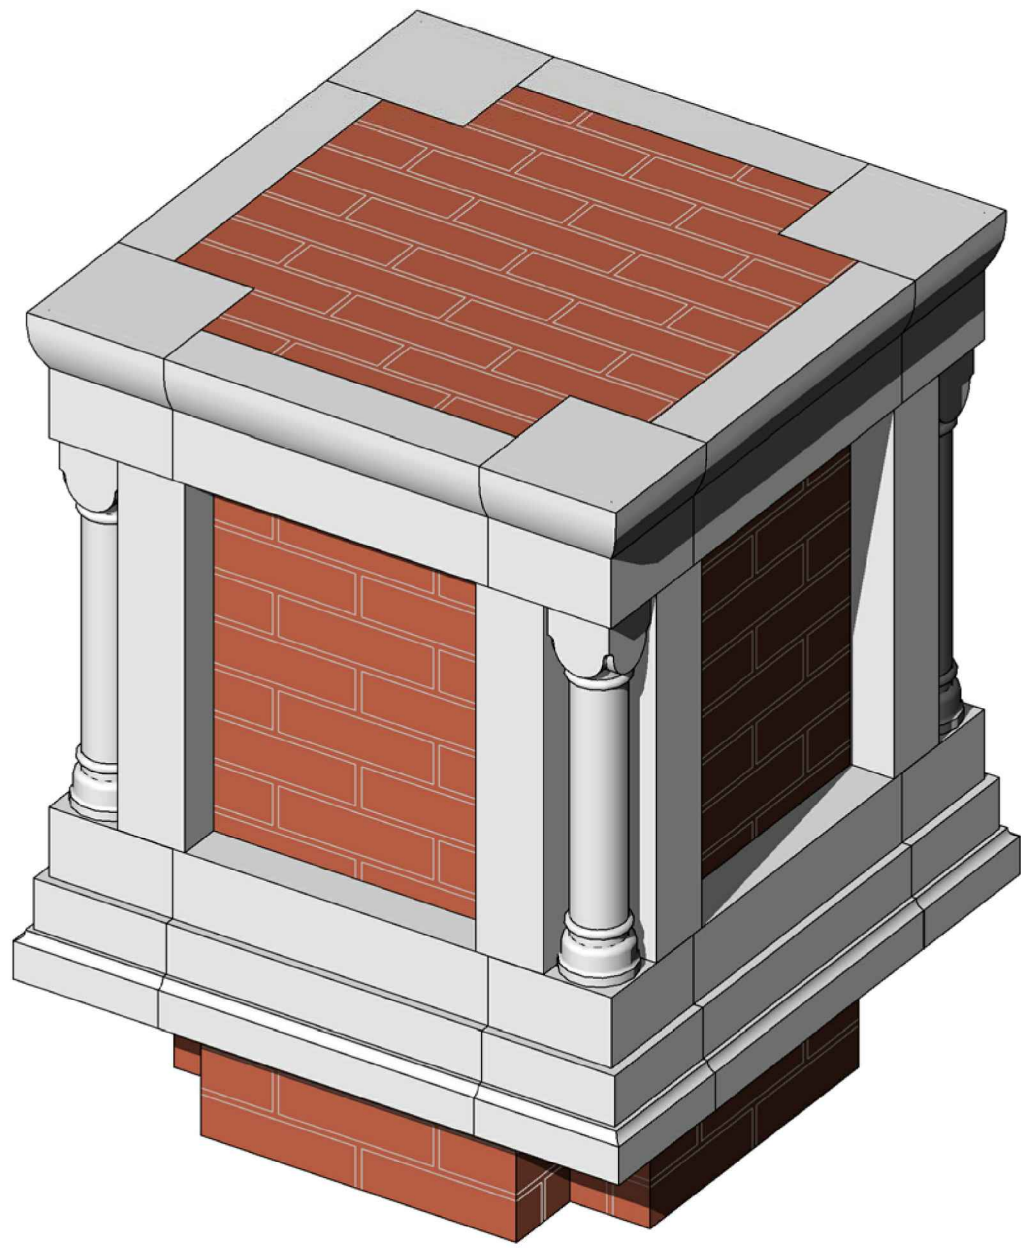
Схема маркировки белокаменных  
блоков престола.  
М 1:10



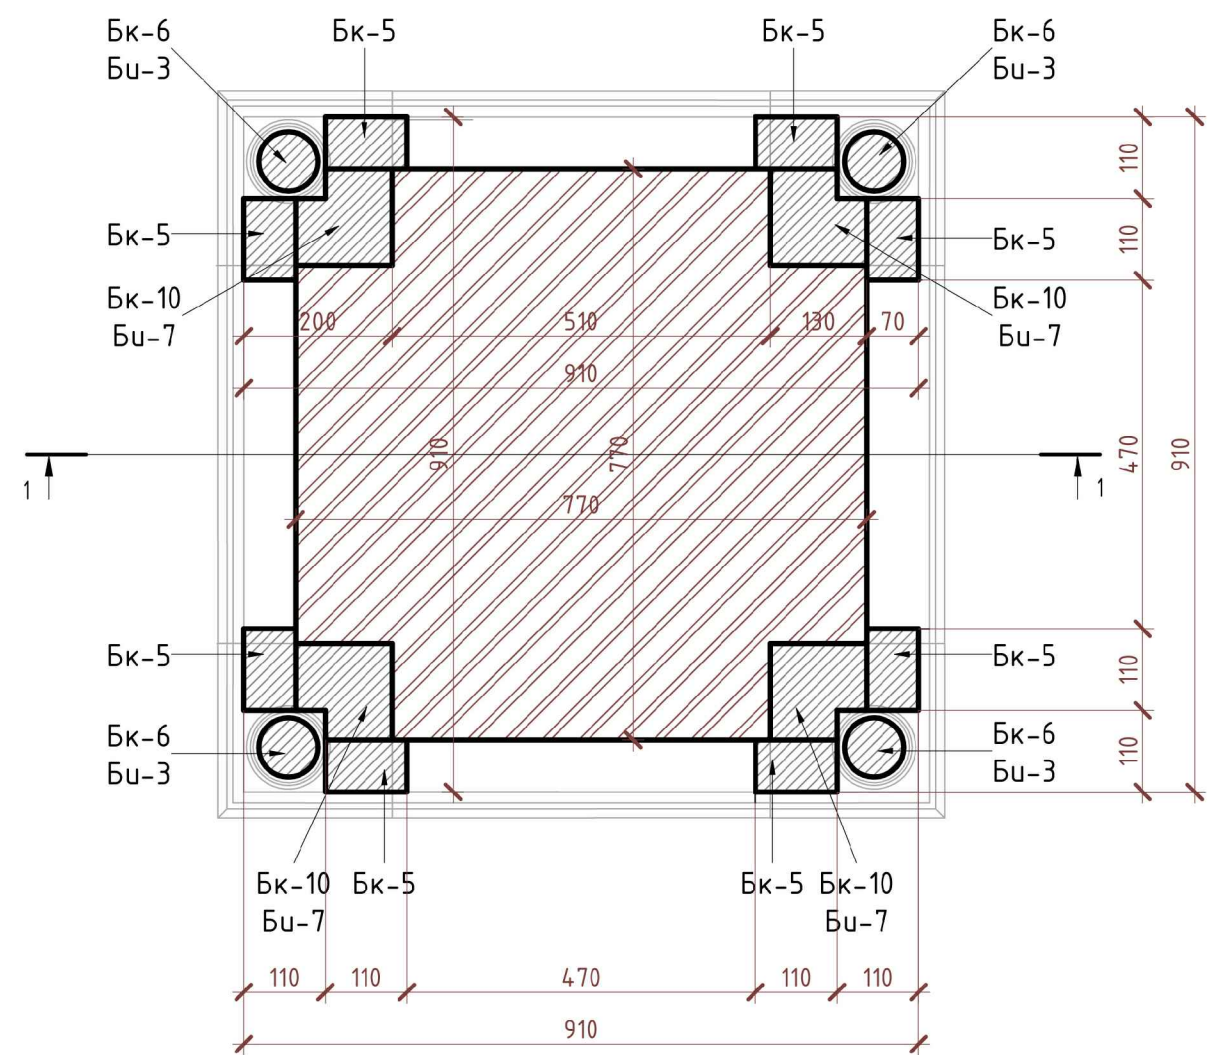
Разрез 1-1  
М 1:10



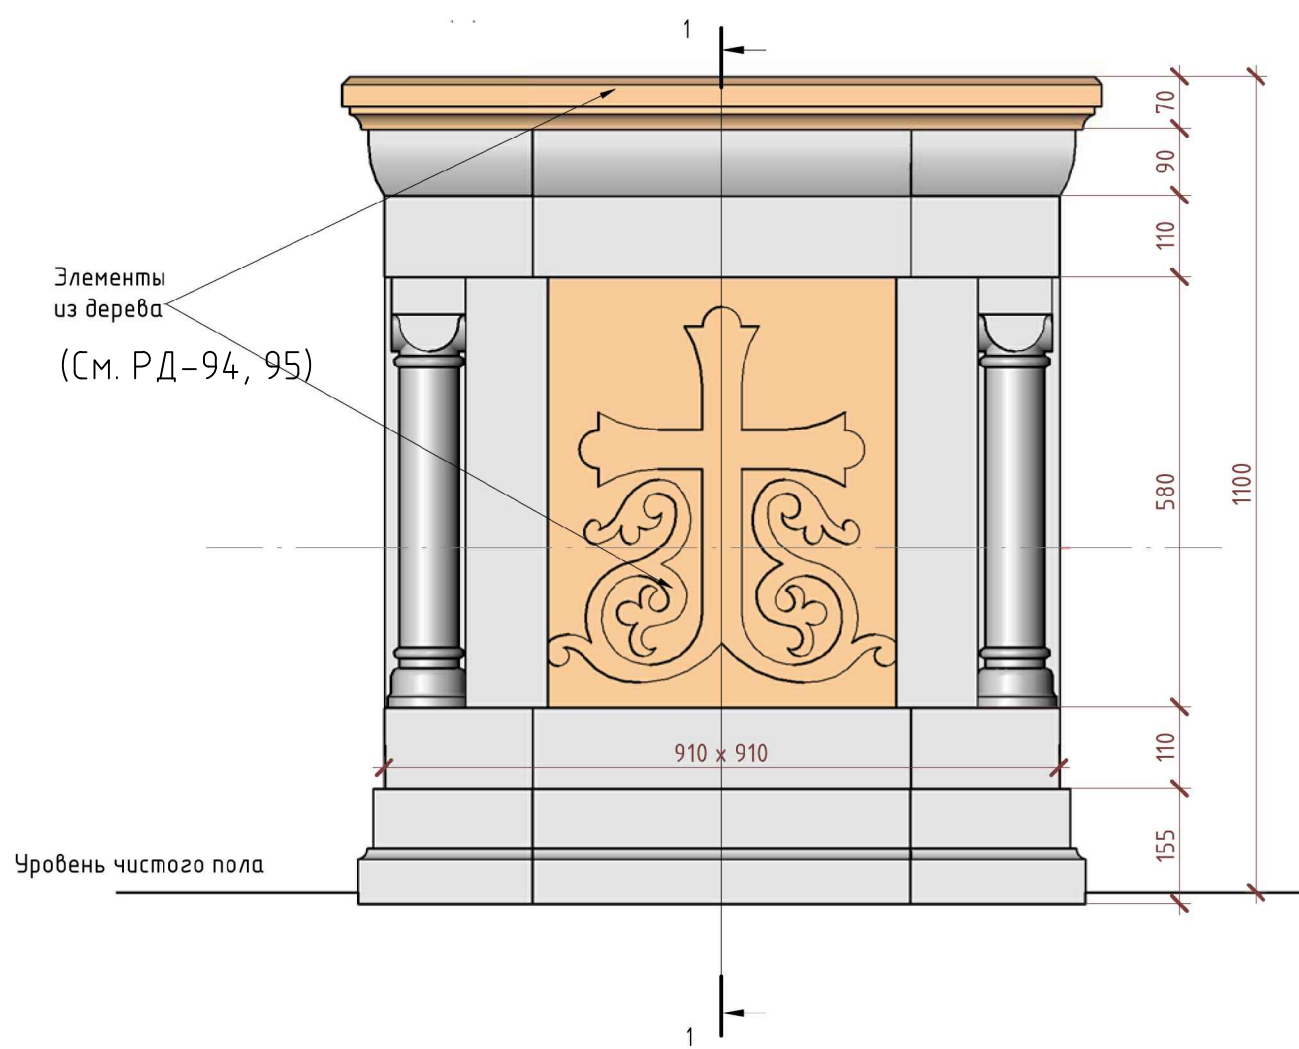
Օճապն իսմ.

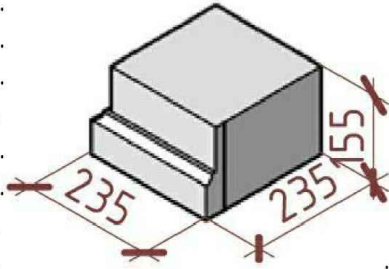
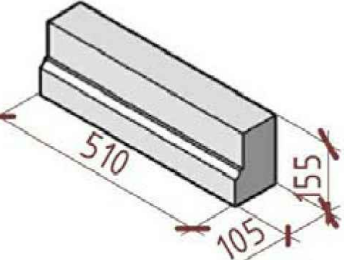
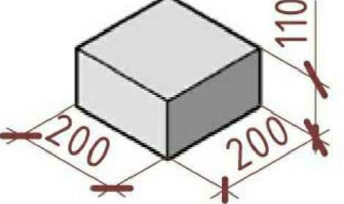
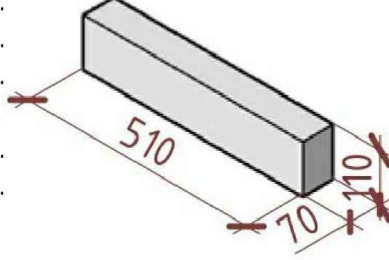
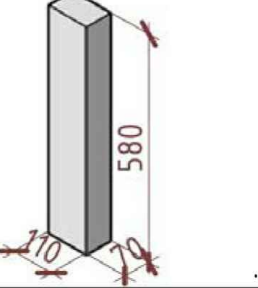
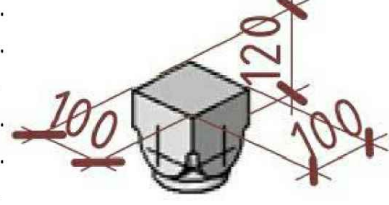
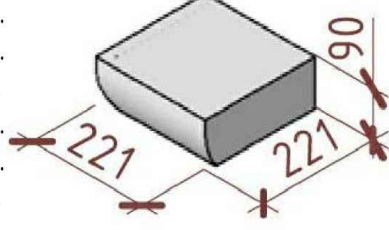
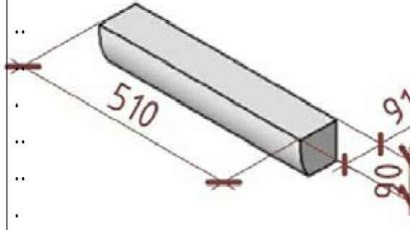
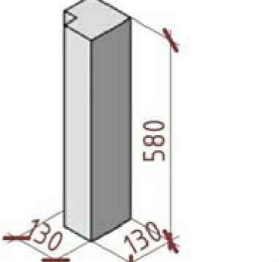



Маркировка блоков. План  
М 1:10




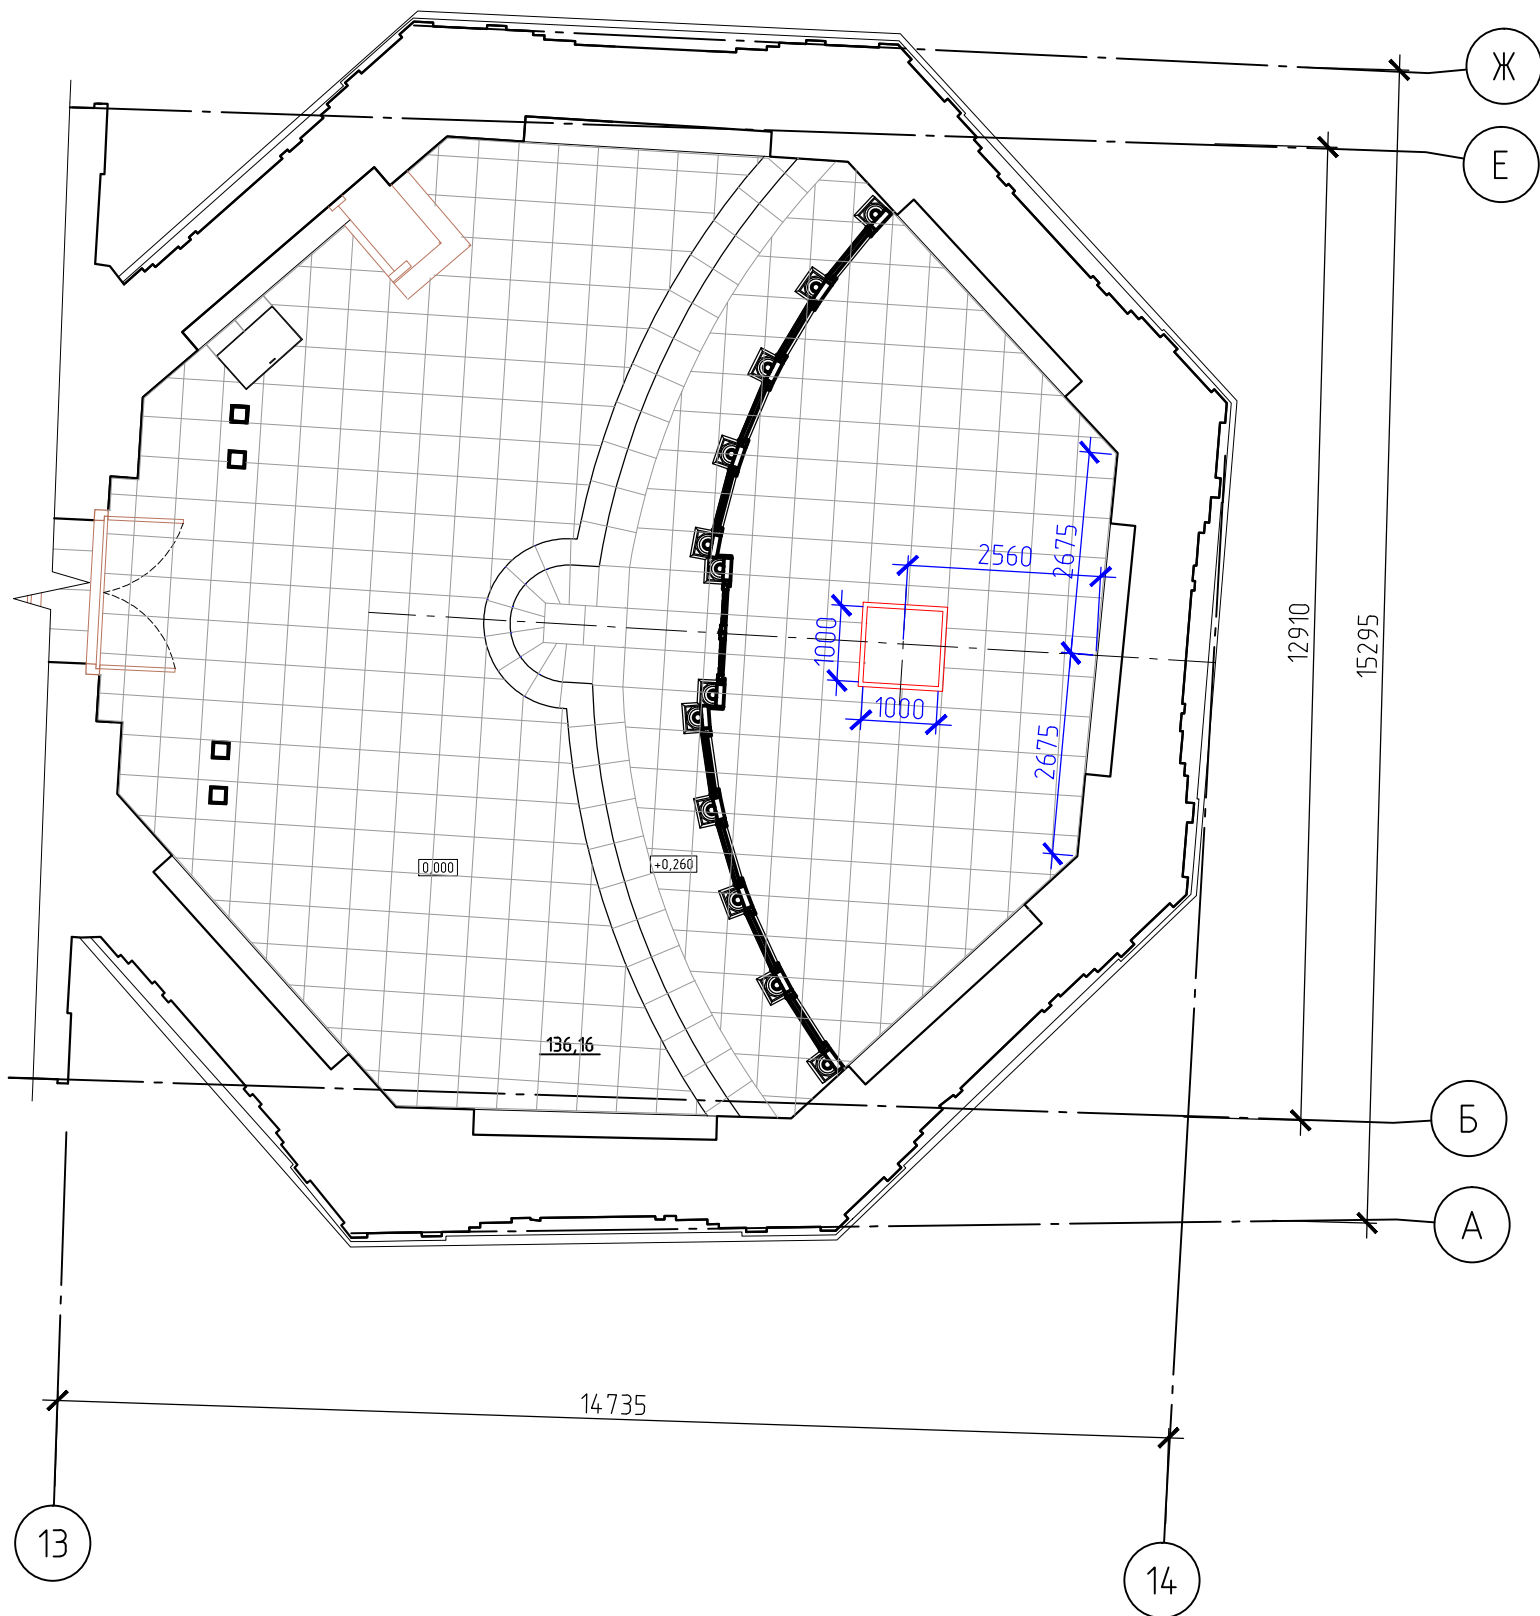
Престол. Фасад  
М 1:10



Спецификация белокаменных блоков.									
Маркировка	Эскиз	Габаритные размеры, мм			Количество	Объем одного блока	Объем всех блоков	Вес одного блока, кг	Примечание
		a	b	h					
Бк-1		235	235	155	4	0,009	0,036	18	Бу-1 профиль цоколя
Бк-2		510	105	55	4	0,008	0,032	16	Бу-2 профиль цоколя
Бк-3		200	200	110	7	0,004	0,028	8	
Бк-4		510	70	110	8	0,004	0,032	8	
Бк-5		110	70	580	8	0,004	0,032	8	
Бк-7		100	100	120	4	0,001	0,004	2	Бу-4 капитель колонн  с резьбой
Бк-8		220	220	90	4	0,004	0,016	8	Бу-5  с резьбой
Бк-9		510	90	90	4	0,004	0,016	8	Бу-6  с резьбой
Бк-10		130	130	580	4	0,010	0,040	20	Бу-7

Спецификация заказных элементов									
Маркировка	Эскиз	Габаритные размеры, мм			Количество	Объем одного блока	Объем всех блоков	Вес одного блока	Примечание
		a	b	h					
Бк-6		80	80	380	4	0,002	0,008	4	Бк-3  с резьбой

Спецификация заказных элементов									
Маркировка а	Эскиз	Габаритные размеры, мм			Количество	Объем одного блока	Объем всех блоков	Вес одного блока	Примечание
		а	б	h					
Бк-11		112	112	80	4	0,001	0,004	2	Бк-8  с резьбой



						209-29-14Р-АС		
						Архангельская область, Соловки, остров Анзер, Свято-Троицкий скит		
Изм.	Коп.	Лист	М док.	Подп.	Дата			
Рук. рест. от	Беляева Т.М.			<i>В.И. Смирнов</i>		Ансамбль Троицкой церкви с колокольней и келейным корпусом	Стадия	Лист
Науч. руковод.	Смирнов Н.М.			<i>В.И. Смирнов</i>			РД	93
Арх.-реставр.	Тихановская АС			<i>А.С. Тихановская</i>				
Арх.-реставр.	Котляшева И.А.			<i>И.А. Котляшева</i>		Престол храма Святой Троицы Общий вид, спецификация в/к элементов	000 "Историческая Архитектура Анхимитов"	
Вед. инж.-рест.	Красев С.В.			<i>С.В. Красев</i>				
Инж.-инст.	Тараскин НН			<i>Н.Н. Тараскин</i>				