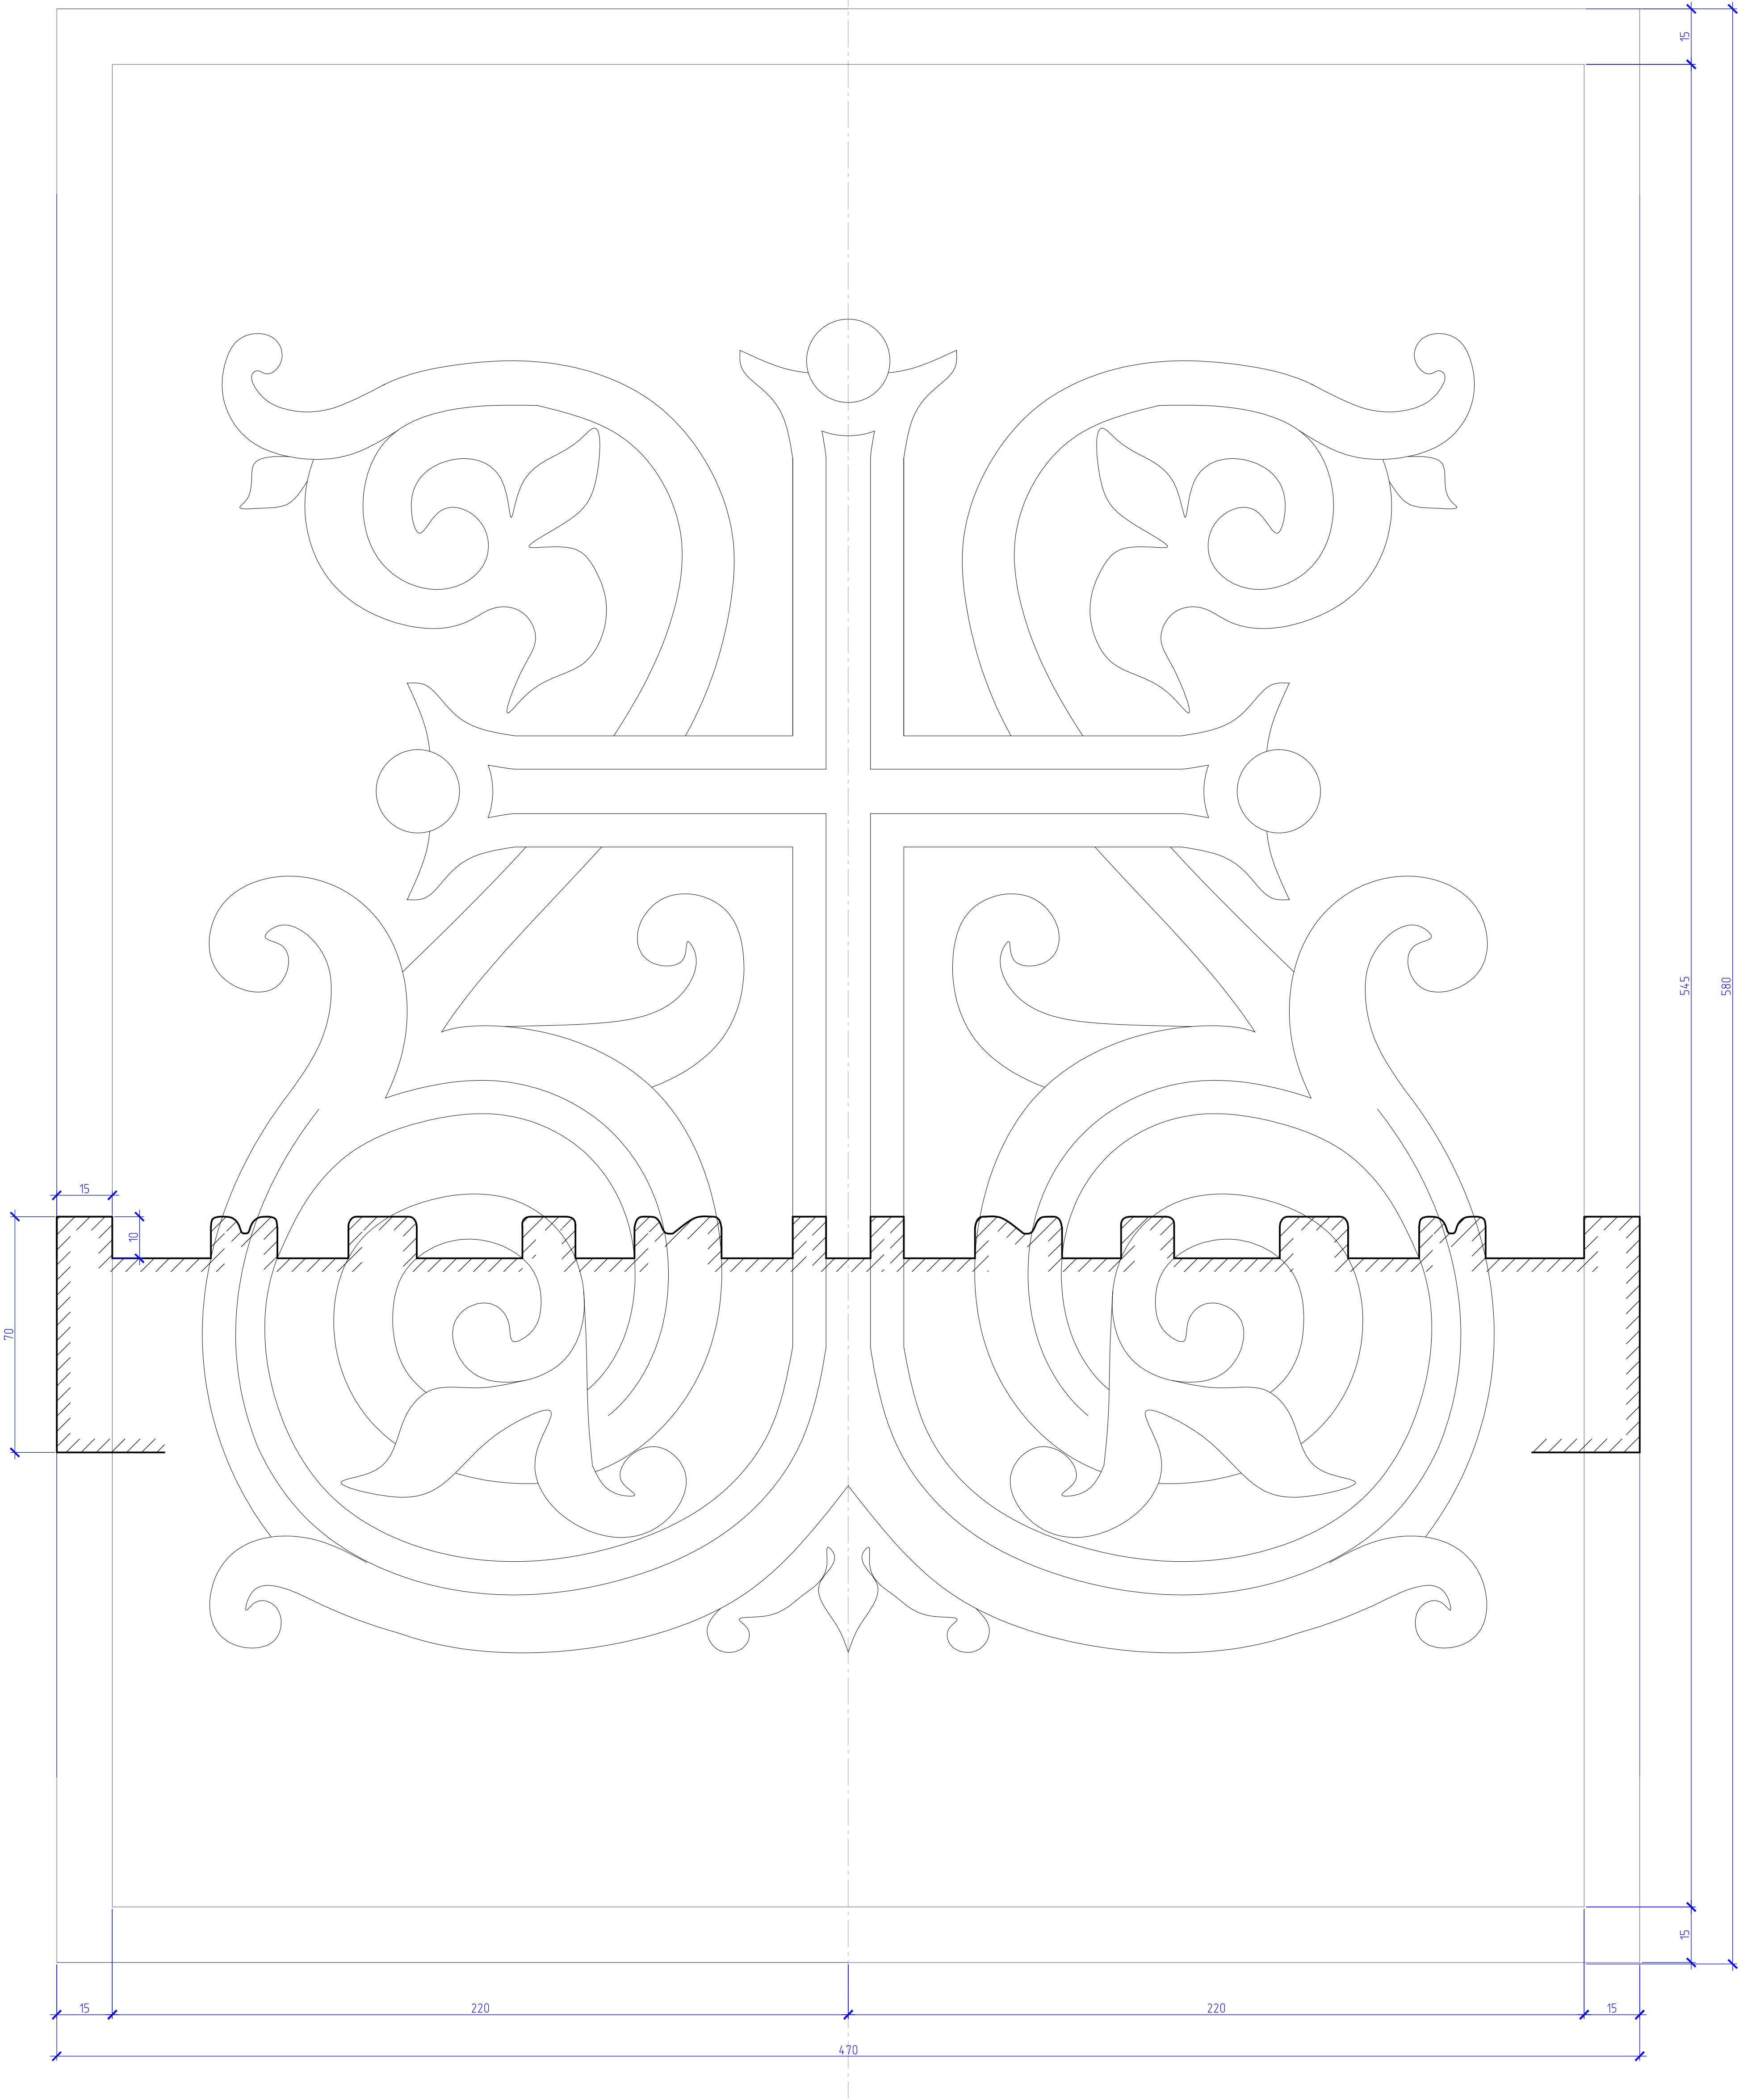


 
 



Деревянная вставка в нишу  
престола.  
Шаблон. М 1:1



Примечания:

1. По данному чертежу изготовить 2 детали

						209-29-14Р-АС				
						Архангельская область, Соловки, остров Анзер, Свято-Троицкий скит				
Изм.	Кол.уч.	Лист	М.док.	Подп.	Дата	Ансамбль Троицкой церкви с колокольней и келейным корпусом	Стадия	Лист	Листов	
Рук. рест. отд.	Беляева Т.М.						РД	94		
Науч. руковод.	Смирнов Н.И.									
Арх.-реставр.	Тихоновская А.С.									
Арх.-реставр.	Котышева И.А.									
Вед. инж.-рест.	Краус С.В.					Престол. Рисунок деревянной вставки М 1:1	ООО "Мастерские Андрея Анисимова"			
Инж.-рест.	Тараскин Н.Н.			