




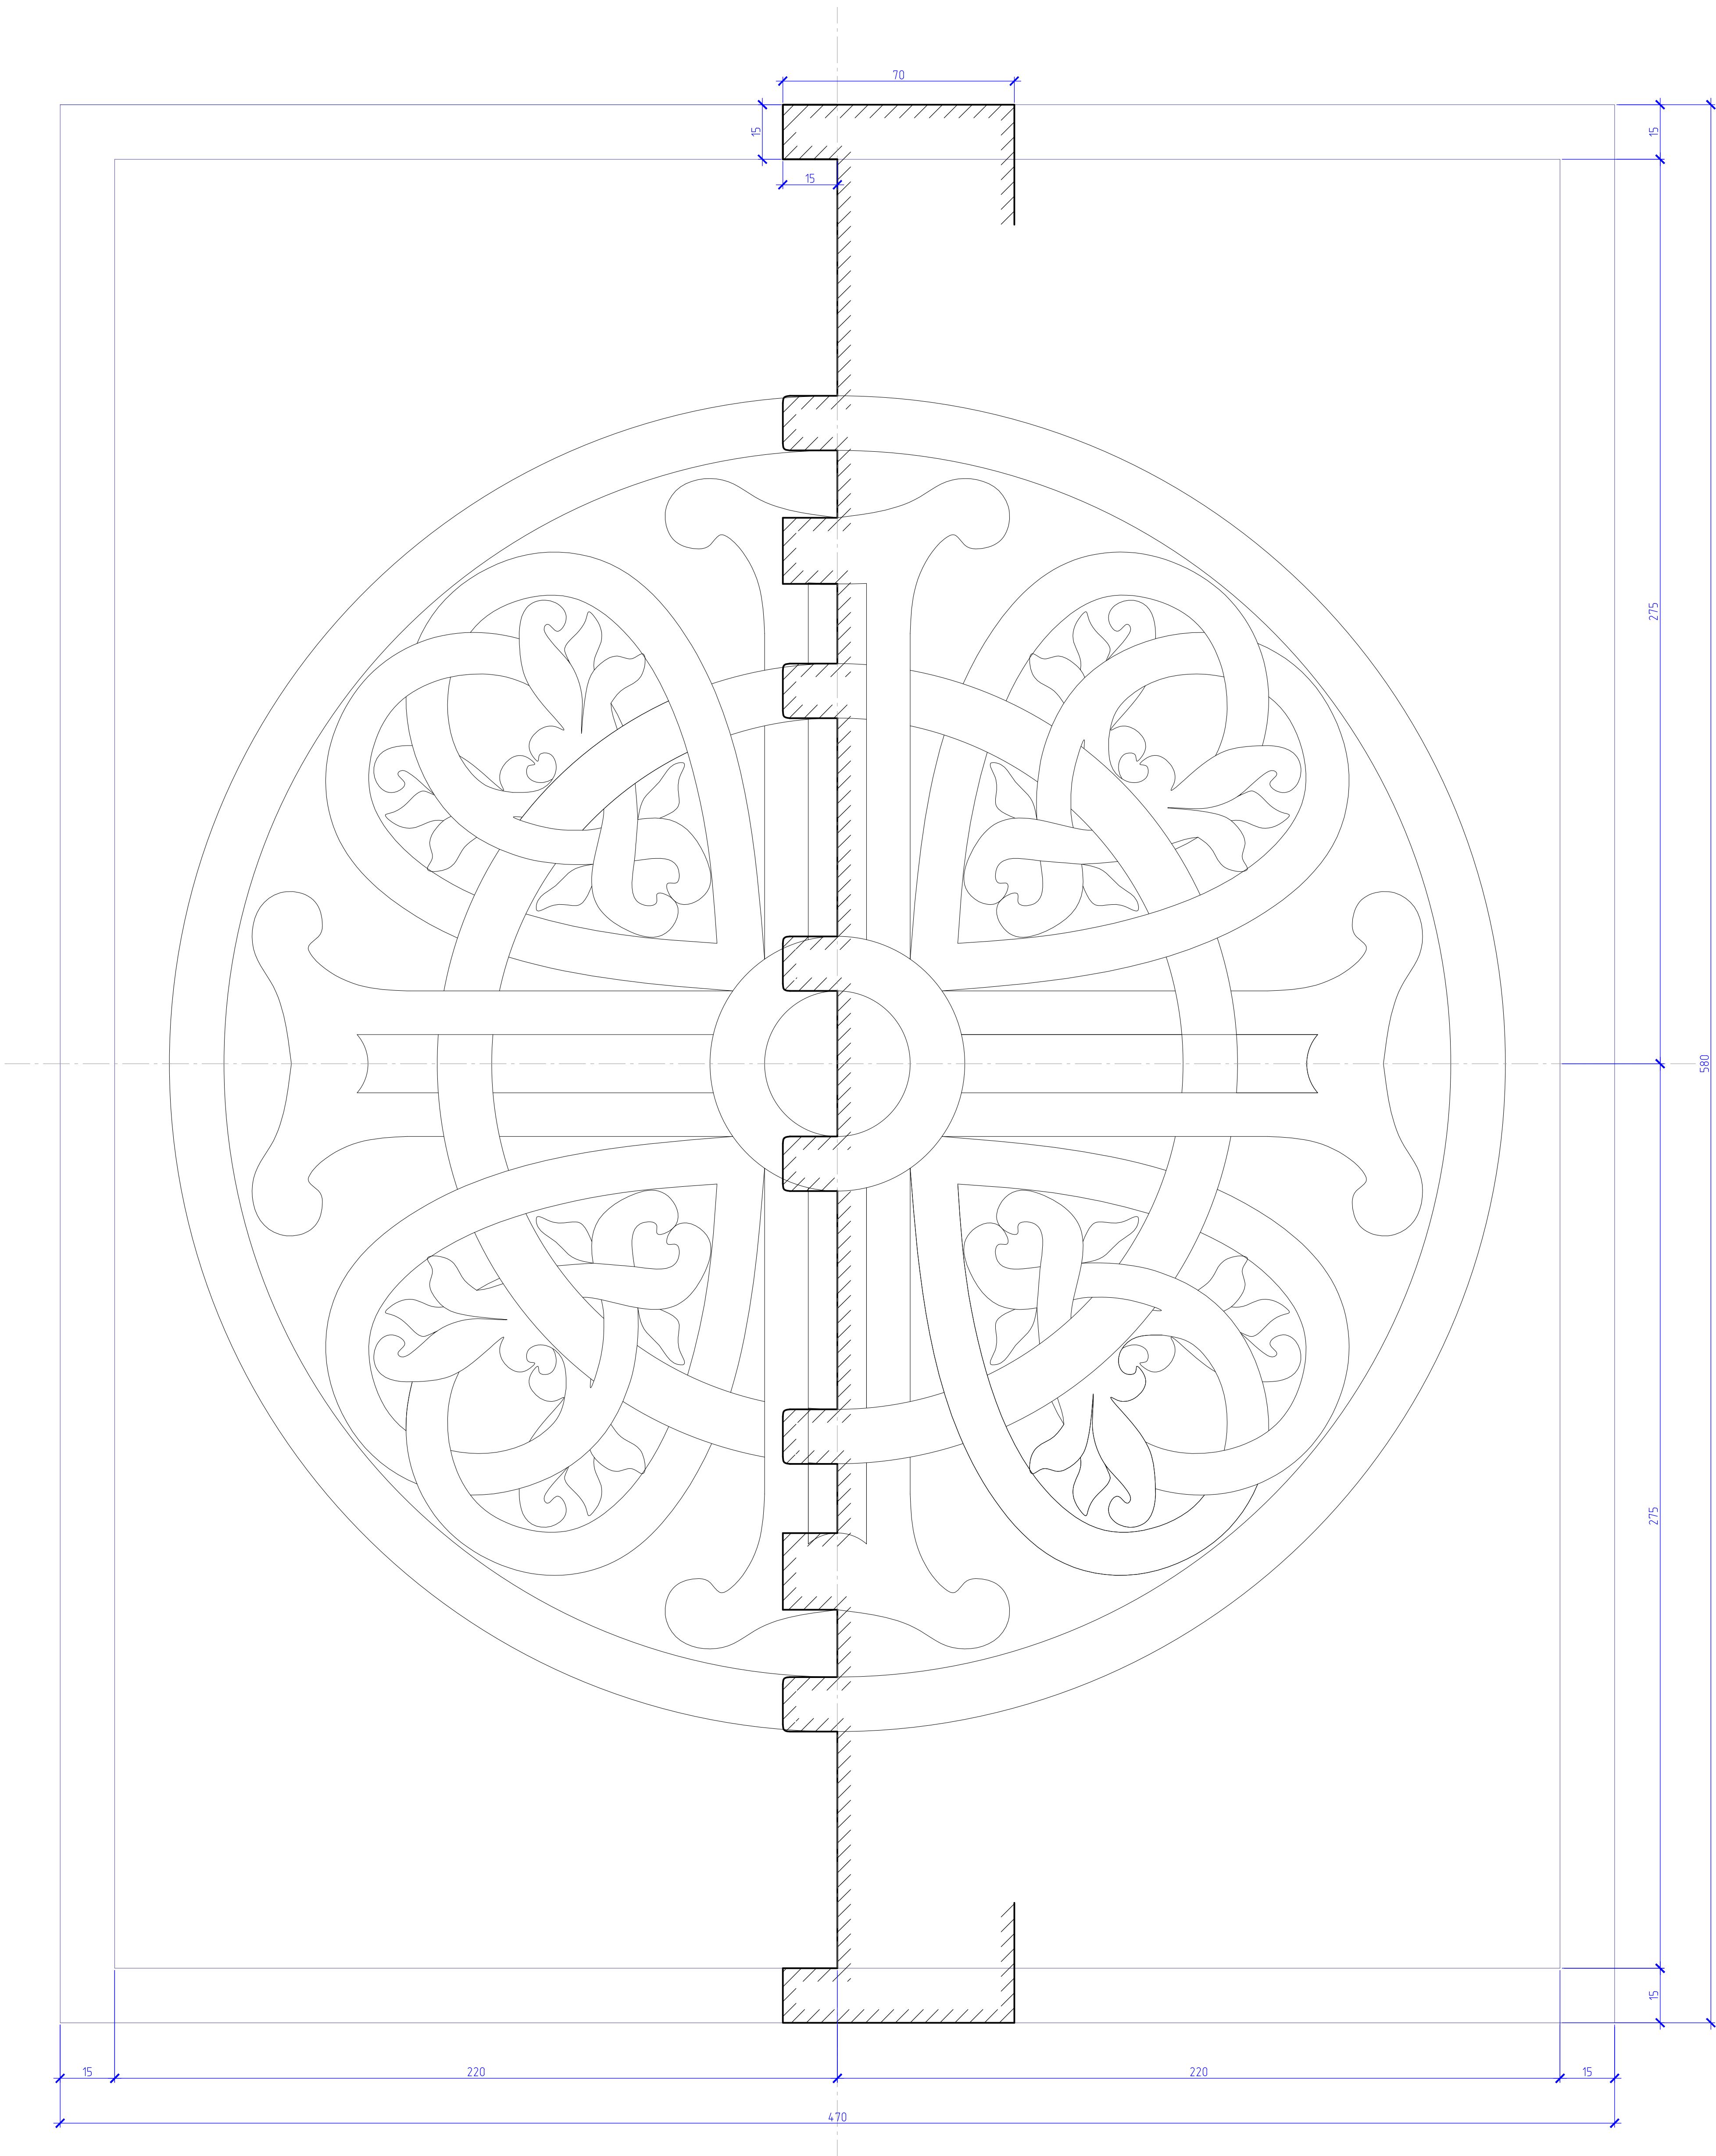


Деревянная вставка в нишу  
престола.  
Шаблон. М 1:1



Примечания:

1. По данному чертежу изготовить 2 детали

						209-29-14Р-АС					
						Архангельская область, Соловки, остров Анзер, Свято-Троицкий скит					
Изм.	Кол.уч.	Лист	№ док.	Подп.	Дата				Стадия	Лист	Листов
Рук. рест. отд.	Беляева Т.М.					Ансамбль Троицкой церкви с колокольней и келейным корпусом			РД	95	000 "Мастерские Андрея Анисимова"
Науч. руковод.	Смирнов Н.И.										
Арх.-реставр.	Тихоновская А.С.										
Арх.-реставр.	Котышева И.А.										
Вед. инж.-рест.	Краус С.В.					Престол. Рисунок деревянной вставки М 1:1					
Инж.-рест.	Тараскин Н.Н.			