


План на отметке +1.70  
М 1:25

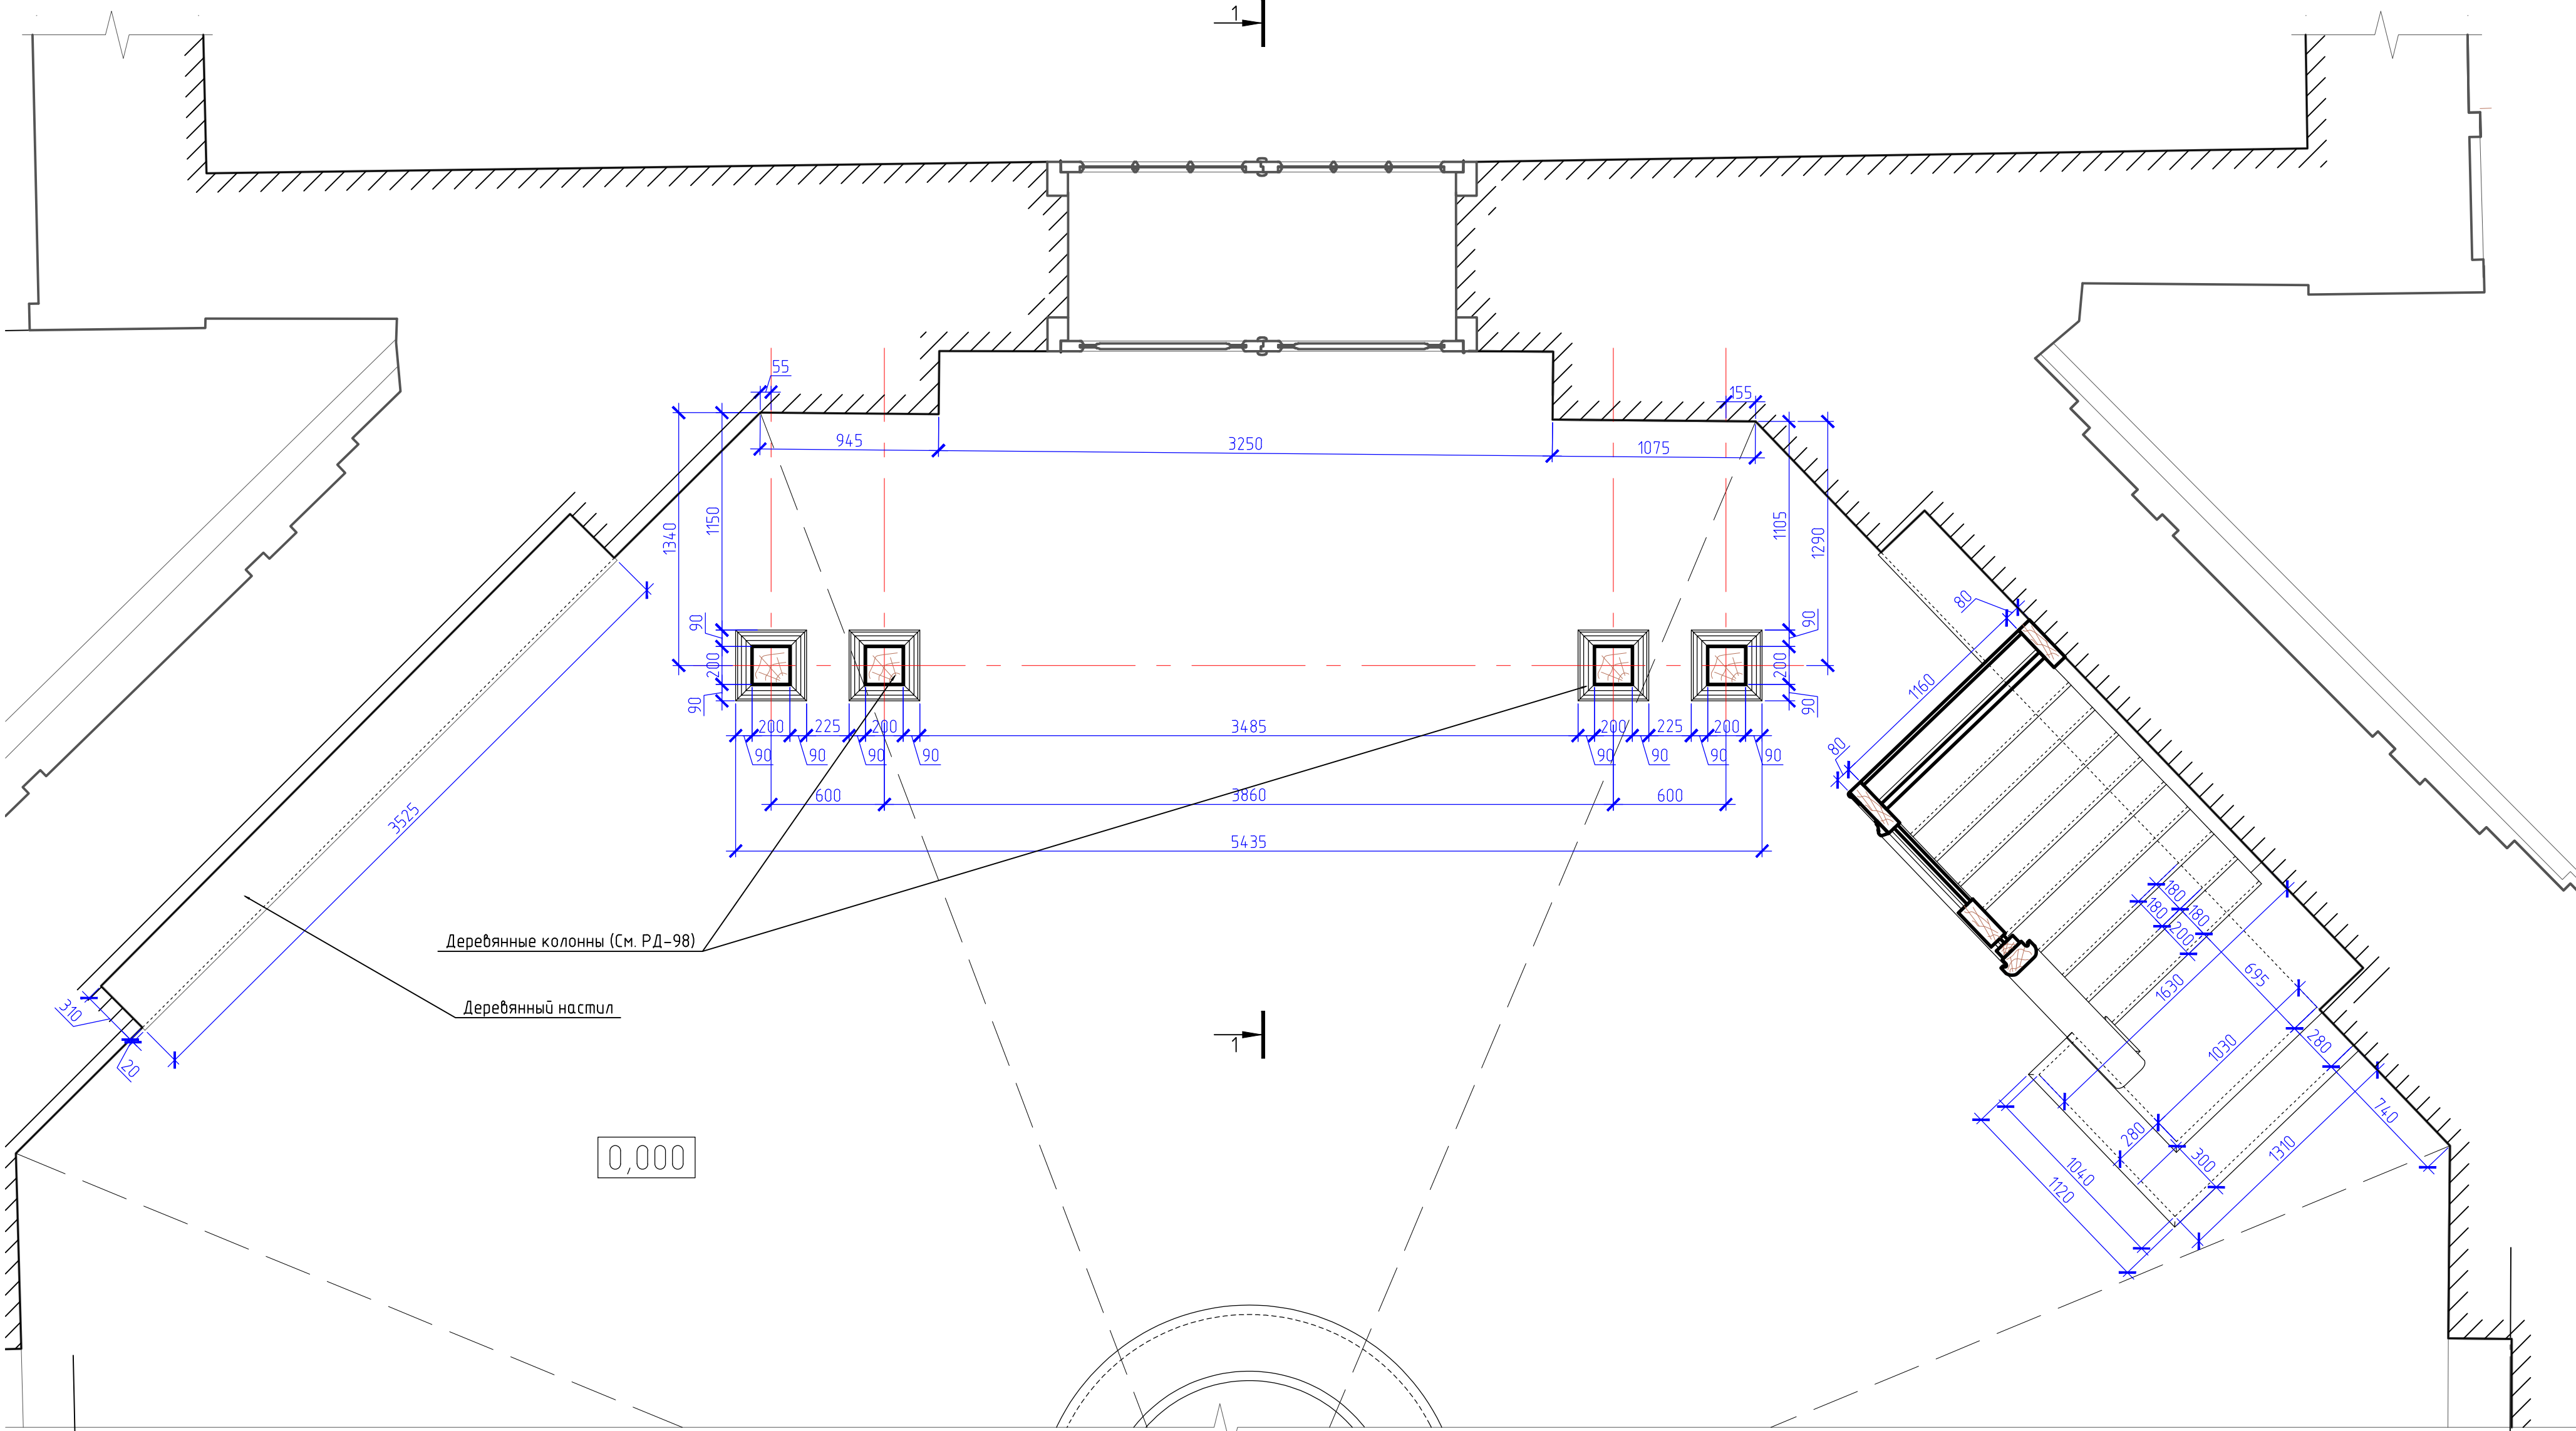

Примечания:

1. Данный лист является заданием на изготовление деревянных хор в помещении храма Святой Троицы. Смотреть совместно с листами РД-97-101
2. Габариты хор определены по обмерам сохранившихся конструкций (металлические кронштейны, кирпичные опоры столбов ит.д.)
3. Столбы, лестница, ограждения хор выполняются из древесины, сосны 1 сорта, влажностью не более 12 %

						209-29-14Р-АС					
						Архангельская область, Соловки, остров Анзер, Свято-Троицкий скит					
Изм.	Кол.уч.	Лист	№ док.	Подп.	Дата	Ансамбль Троицкой церкви с колокольной и келейным корпусом			Стадия	Лист	Листов
Рук.рест.отв.		Беляева Т.М.							РД	96	
Науч.руковод		Смирнов Н.И.									
Арх.-реставр.		Тихановская А.С.									
Арх.-реставр.		Котышева И.А.									
Вед.инж.-рест.		Краус С.В.				Хоры. Общий вид М 1:25			ООО "Мастерские Андрея Анисимова"		
Инж.-рест.		Тараскин Н.Н.									