
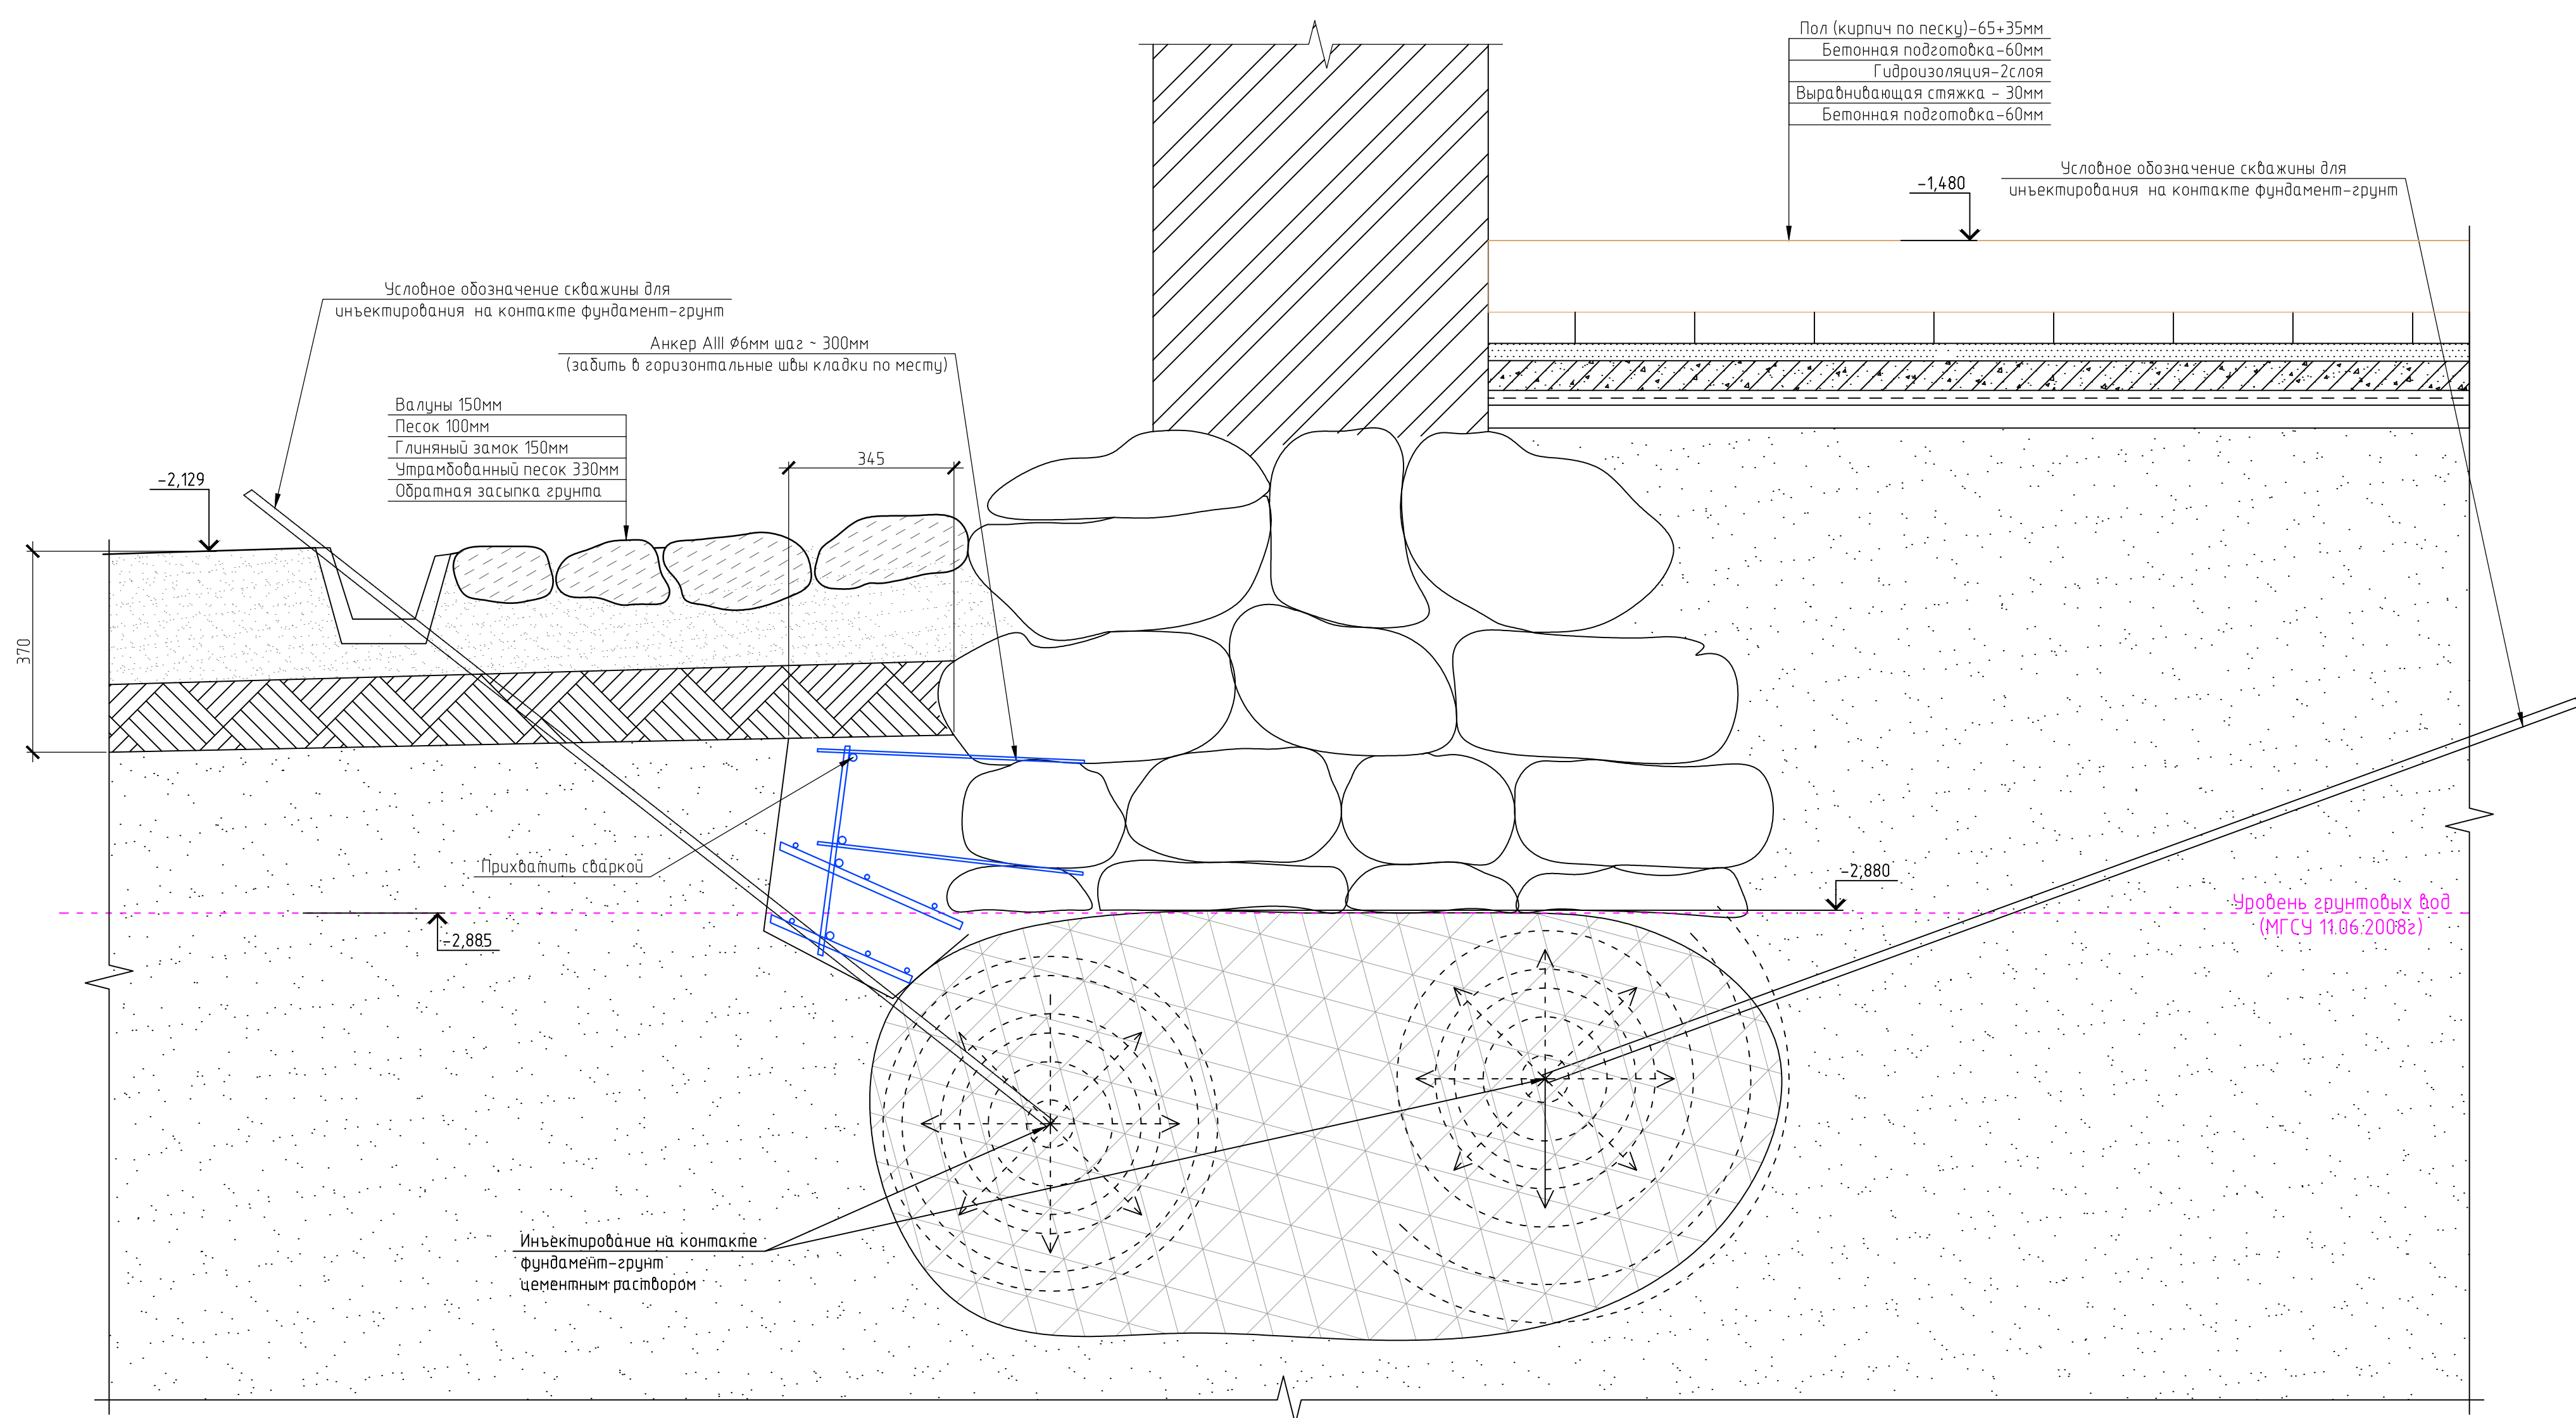


2-2 (шурф 2 "Отчёт МГСУ 2008")  
М 1:10

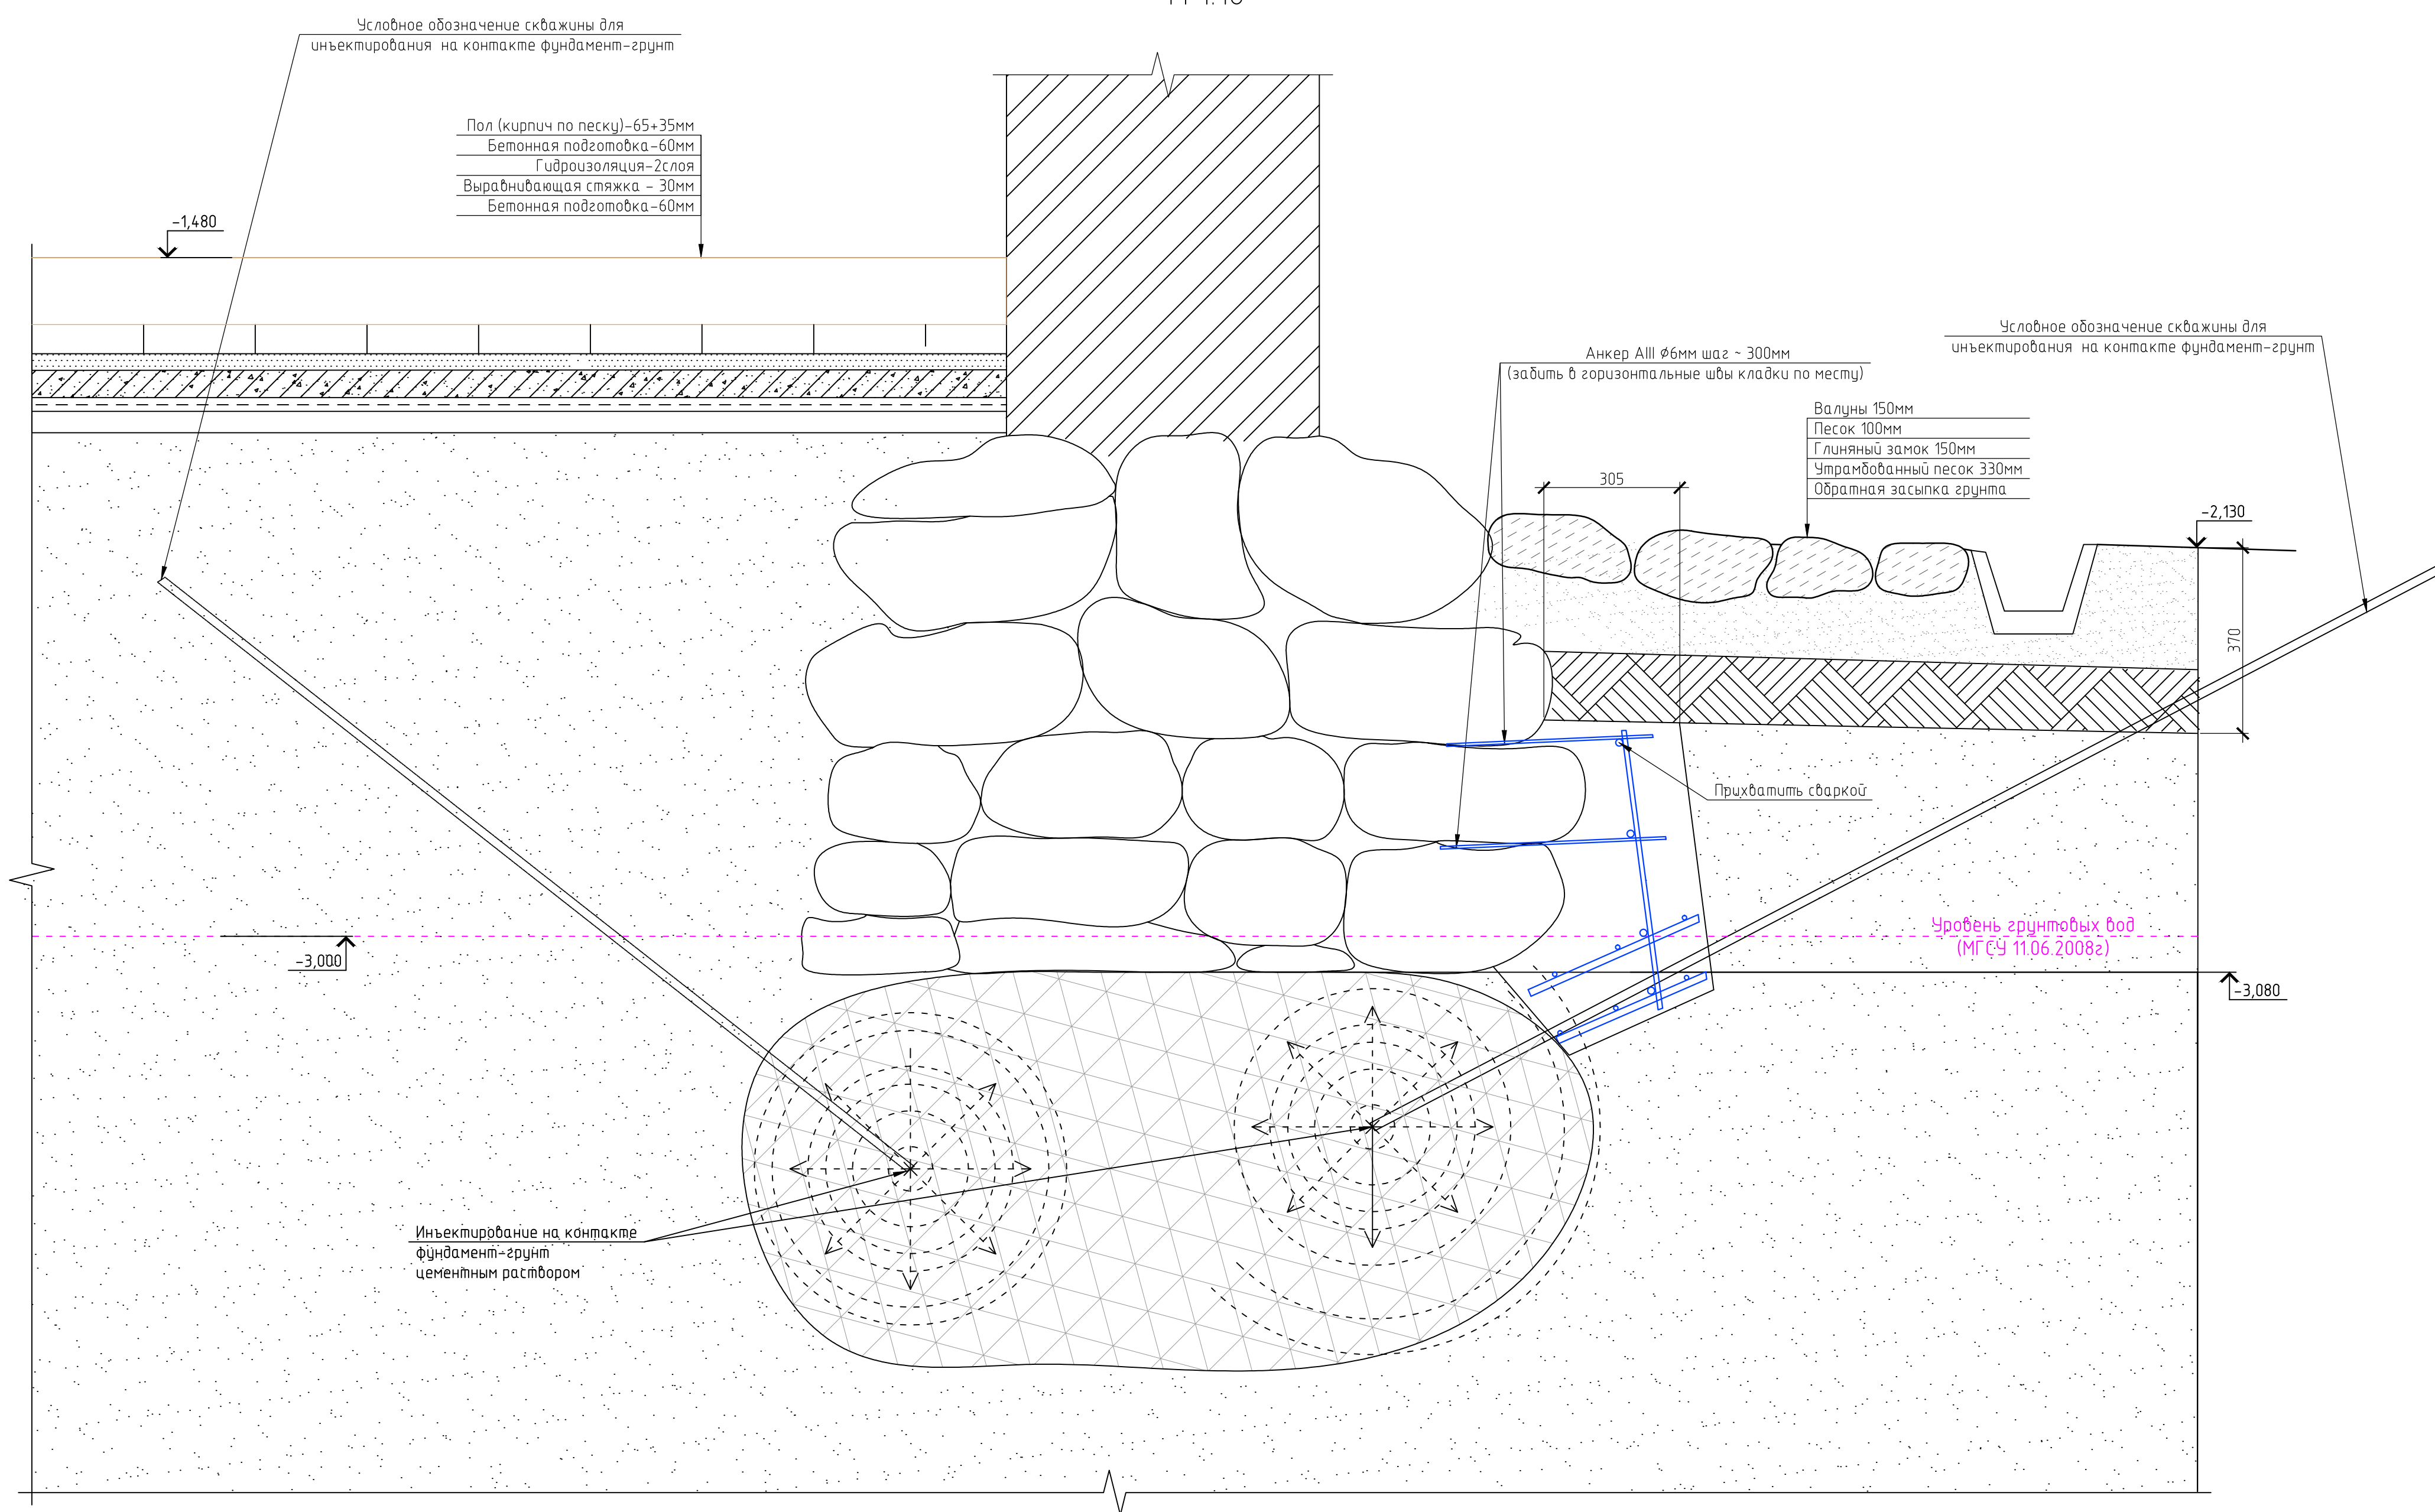

1-1 (шурф 4 "Отчёт МГСУ 2008")  
М 1:10

[illegible]

							209-29-14Р КС					
							Архангельская область, Соловки, остров Анзер, Свято-Троицкий скит					
Изм.	Кол.уч.	Лист	№ док.	Подп.	Дата	Ансамбль Троицкой церкви с колокольной и кельным корпусом				Стадия	Лист	Листов
Рук.рест.отб.		Белева Е. Т.М.			19.08.16					РД	14	
Науч.руковод.		Смирнов Н.И.			19.08.16							
ГИП		Краус С.В.			19.08.16							
Инж.Констр.		Маюрова А.А.			19.08.16							
Усиление фундаментов по ос. В/10-11 и Д/10-11							000 "Мастерские Андрея Анисимова"					