


З-З (шурф 9 "Отчёт МГСЧ 2008")
М 1:10

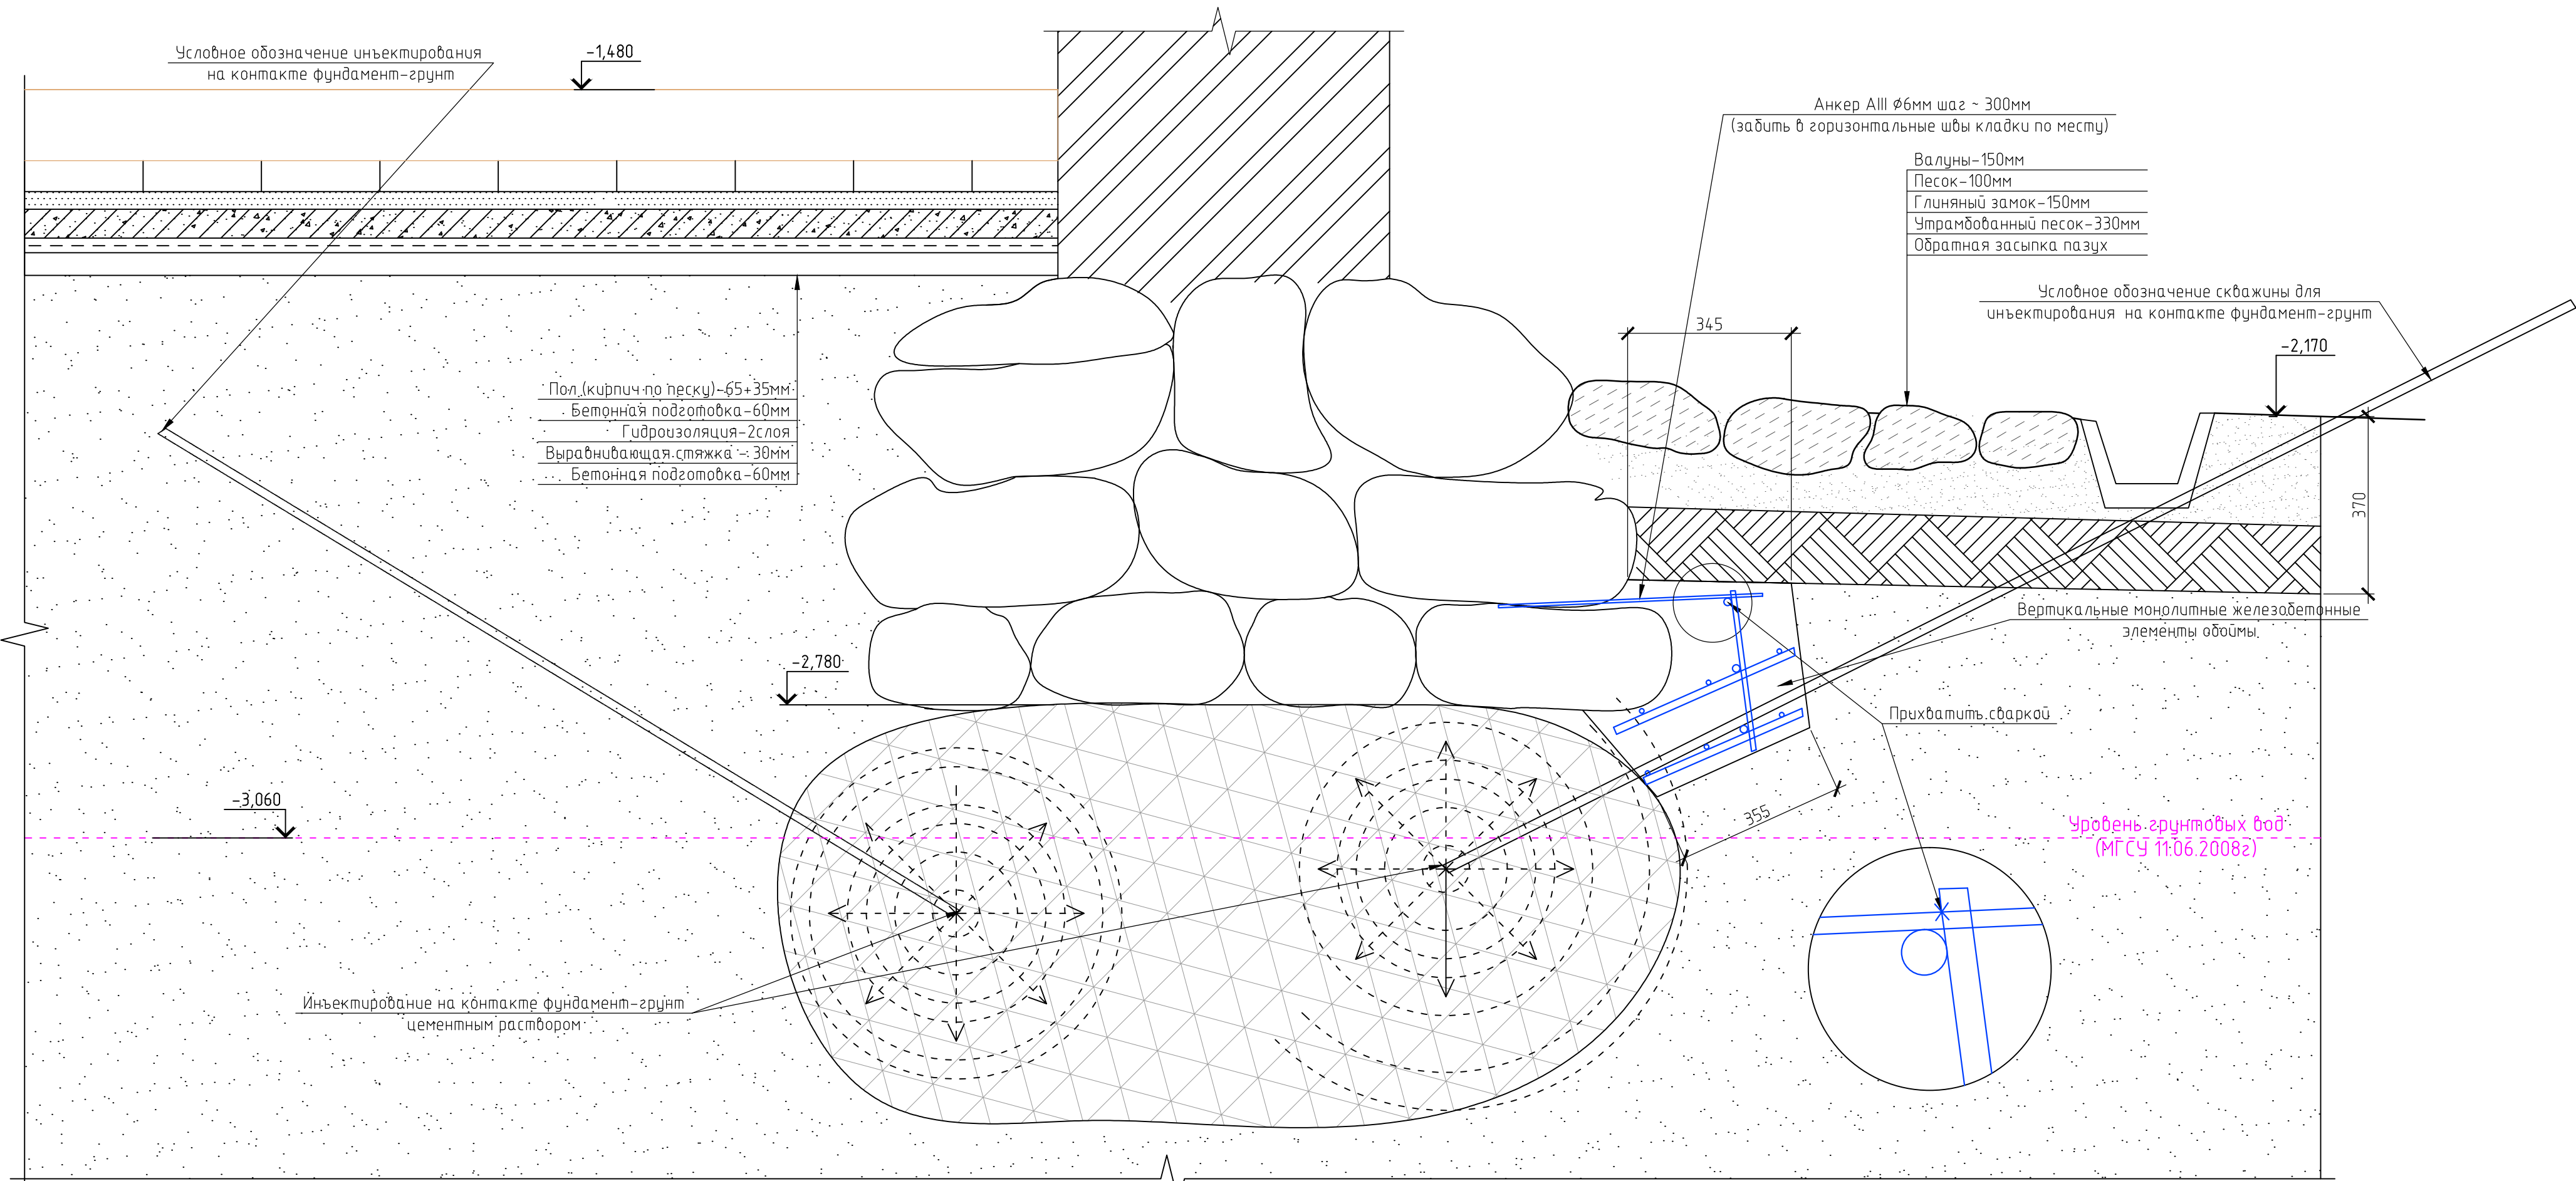

Спецификация потребности материалов

| Поз. | Обозначение | Наименование | Кол. | Масса, кг |
|--------------------|----------------------|----------------------|------|-----------|
| | Арматурные стержни | | | |
| 1 | ГОСТ 5781-82 | Ø16 А-III L(мм)=7800 | 8 | 98,59 |
| 2 | ГОСТ 5781-82 | Ø16 А-III L(мм)=410 | 106 | 68,67 |
| 3 | ГОСТ 5781-82 | Ø16 А-III L(мм)=360 | 106 | 60,29 |
| 4 | ГОСТ 5781-82 | Ø10 А-III L(мм)=7800 | 12 | 57,75 |
| | | L(мм)=630 | 27 | 10,50 |
| | | L(мм)=440 | 26 | 7,06 |
| | | L(мм)=340 | 53 | 11,12 |
| 3 | ГОСТ 5781-82 | Ø6 А-III L(мм)=670 | 81 | 12,05 |
| Итого арматуры, кг | | | | 326,02 |
| | Бетон класса В25, м³ | | | 3,15 |

| | | | | | | |
|-------------------------------------------------------------------|---------------|----------|--------|-------|------|------------------------------------------------------------|
| 209-29-14Р КС | | | | | | |
| Архангельская область, Соловки, остров Анзер, Свято-Троицкий скит | | | | | | |
| Изм. | Кол.уч. | Лист | № док. | Подп. | Дата | Ансамбль Троицкой церкви с колокольней и келейным корпусом |
| Рук.рест.отд | Беляева Т.М. | 19.08.14 | | | | |
| Науч.руковод | Смирнов Н.И. | 19.08.14 | | | | |
| ГИП | Краус С.В. | 19.08.14 | | | | |
| Инж.Констр. | Майорова А.А. | 19.08.14 | | | | Усиление фундаментов по оси В/10-11 и Д/10-11. |
| | | | | | | |
| | | | | | | 000 "Мастерские Андрея Анисимова" |