




Разрез 1-1

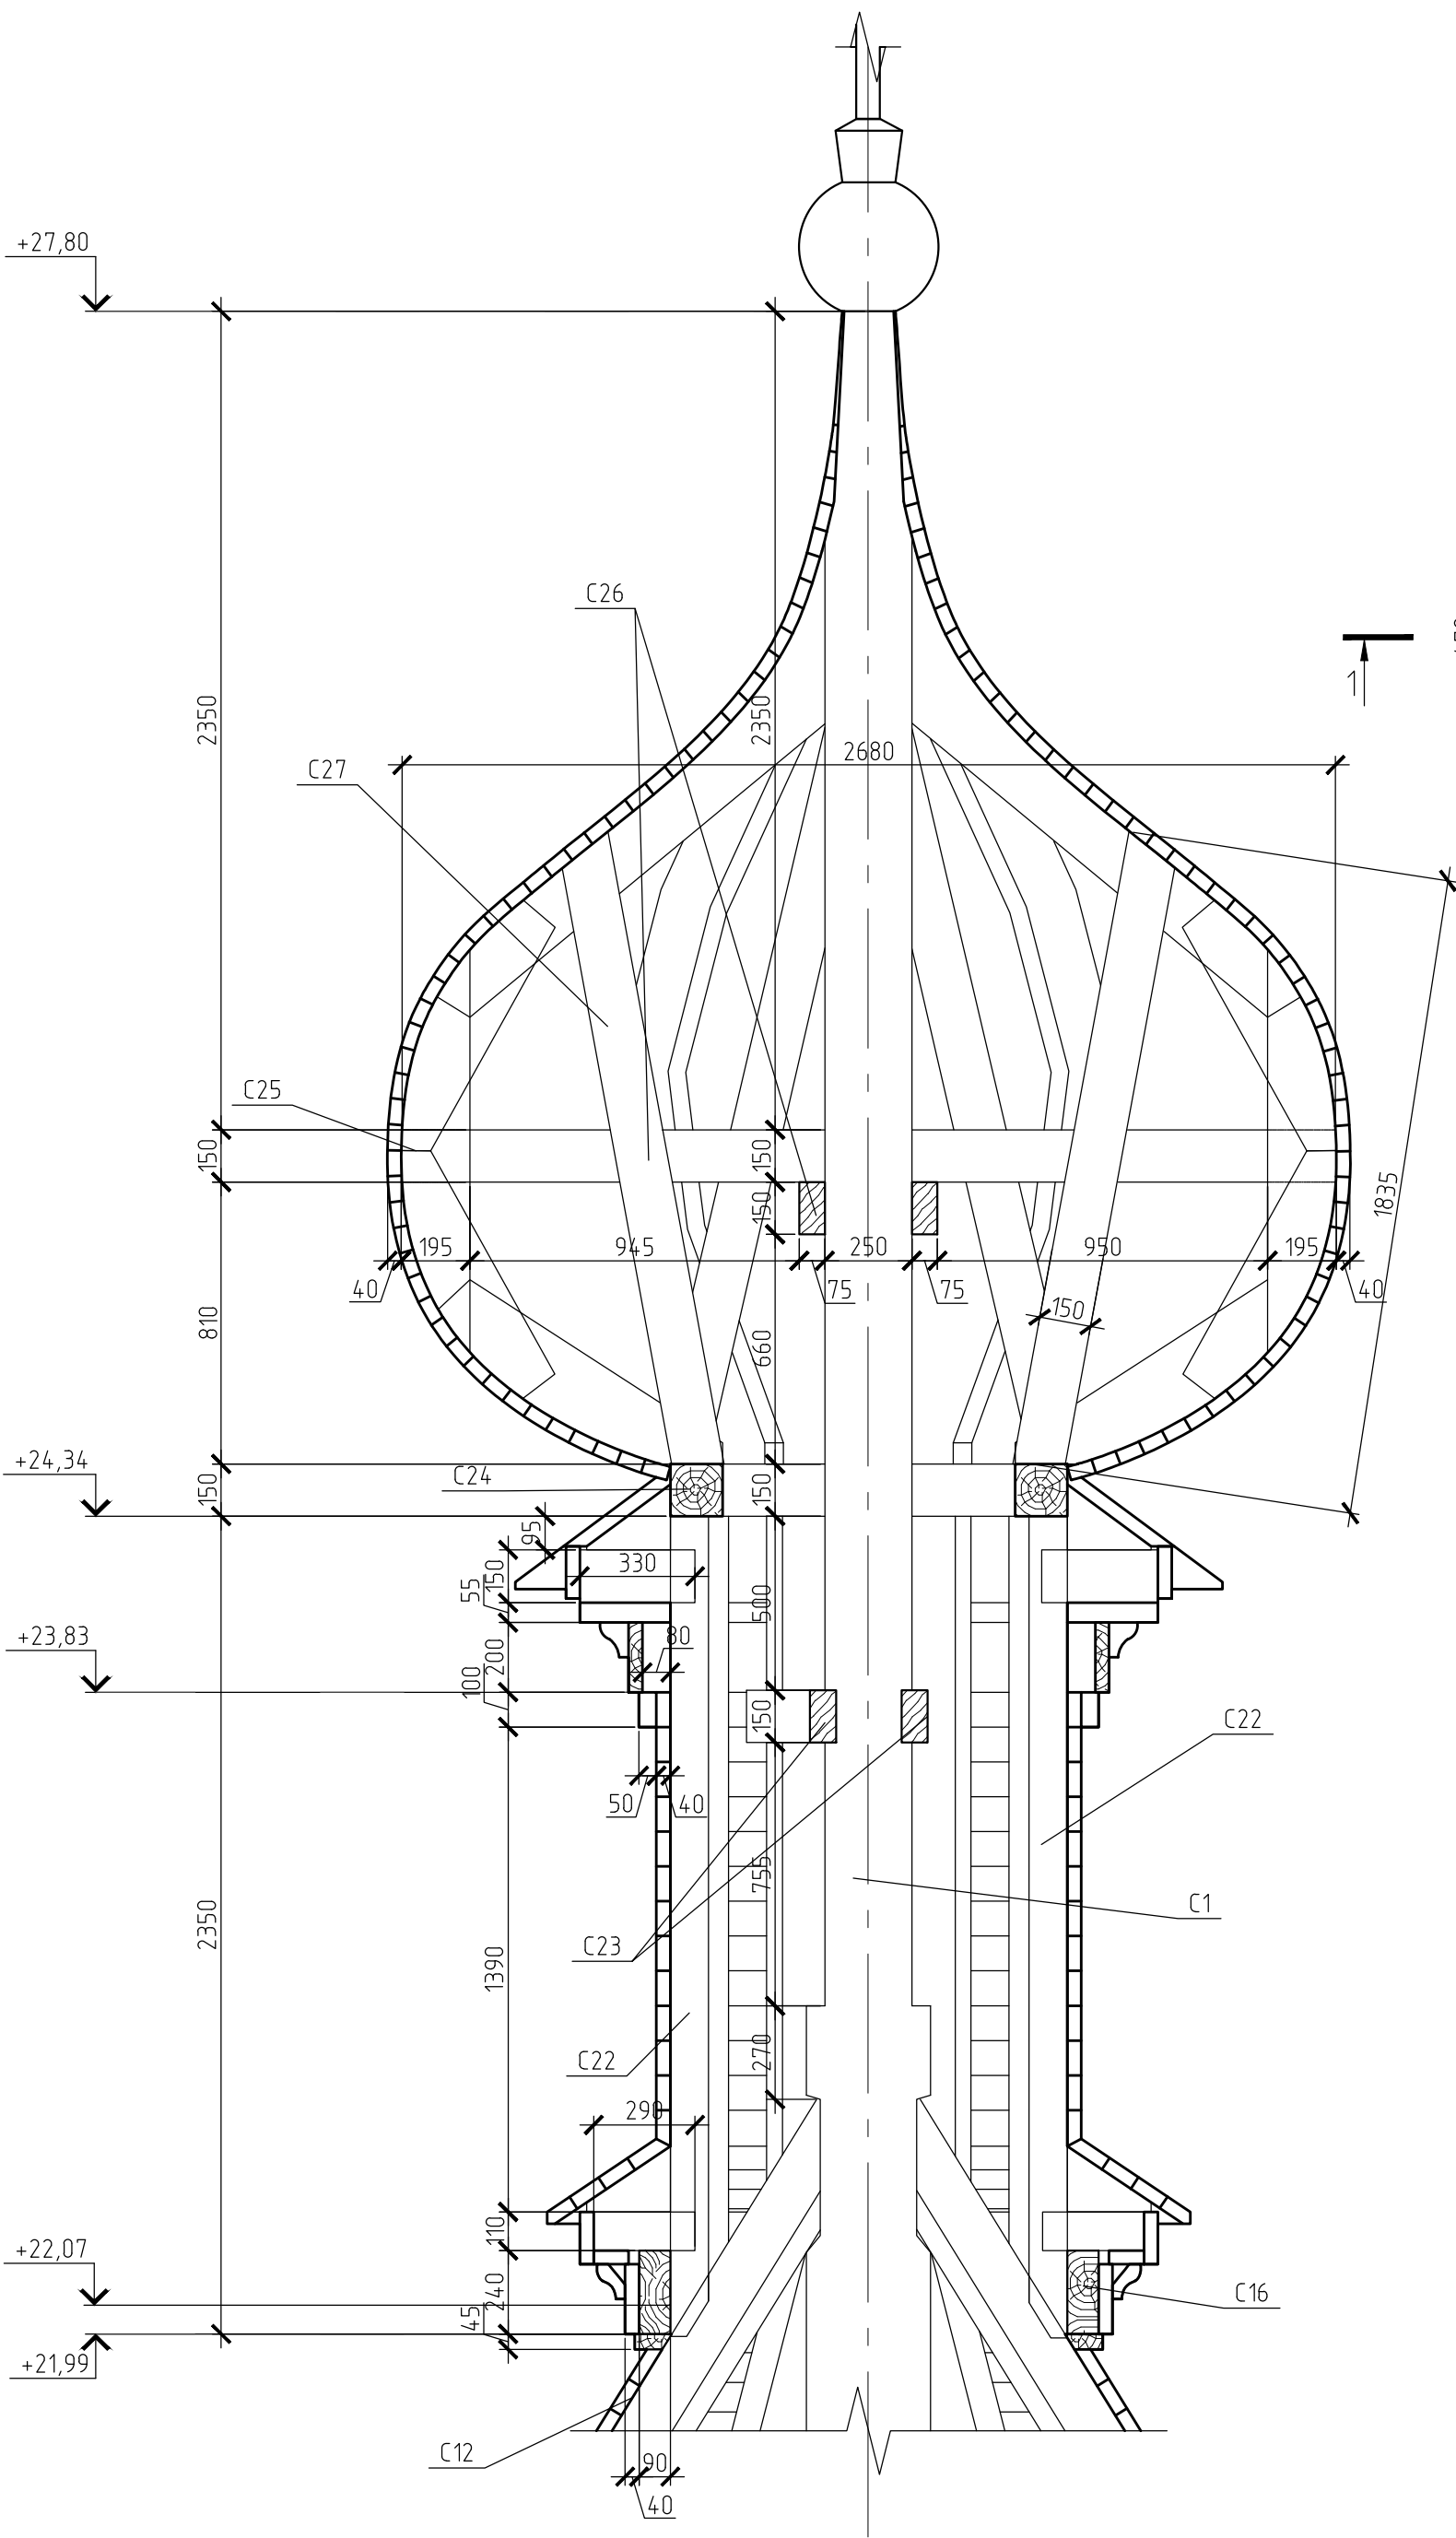

План на отм.+27,80
М1:20

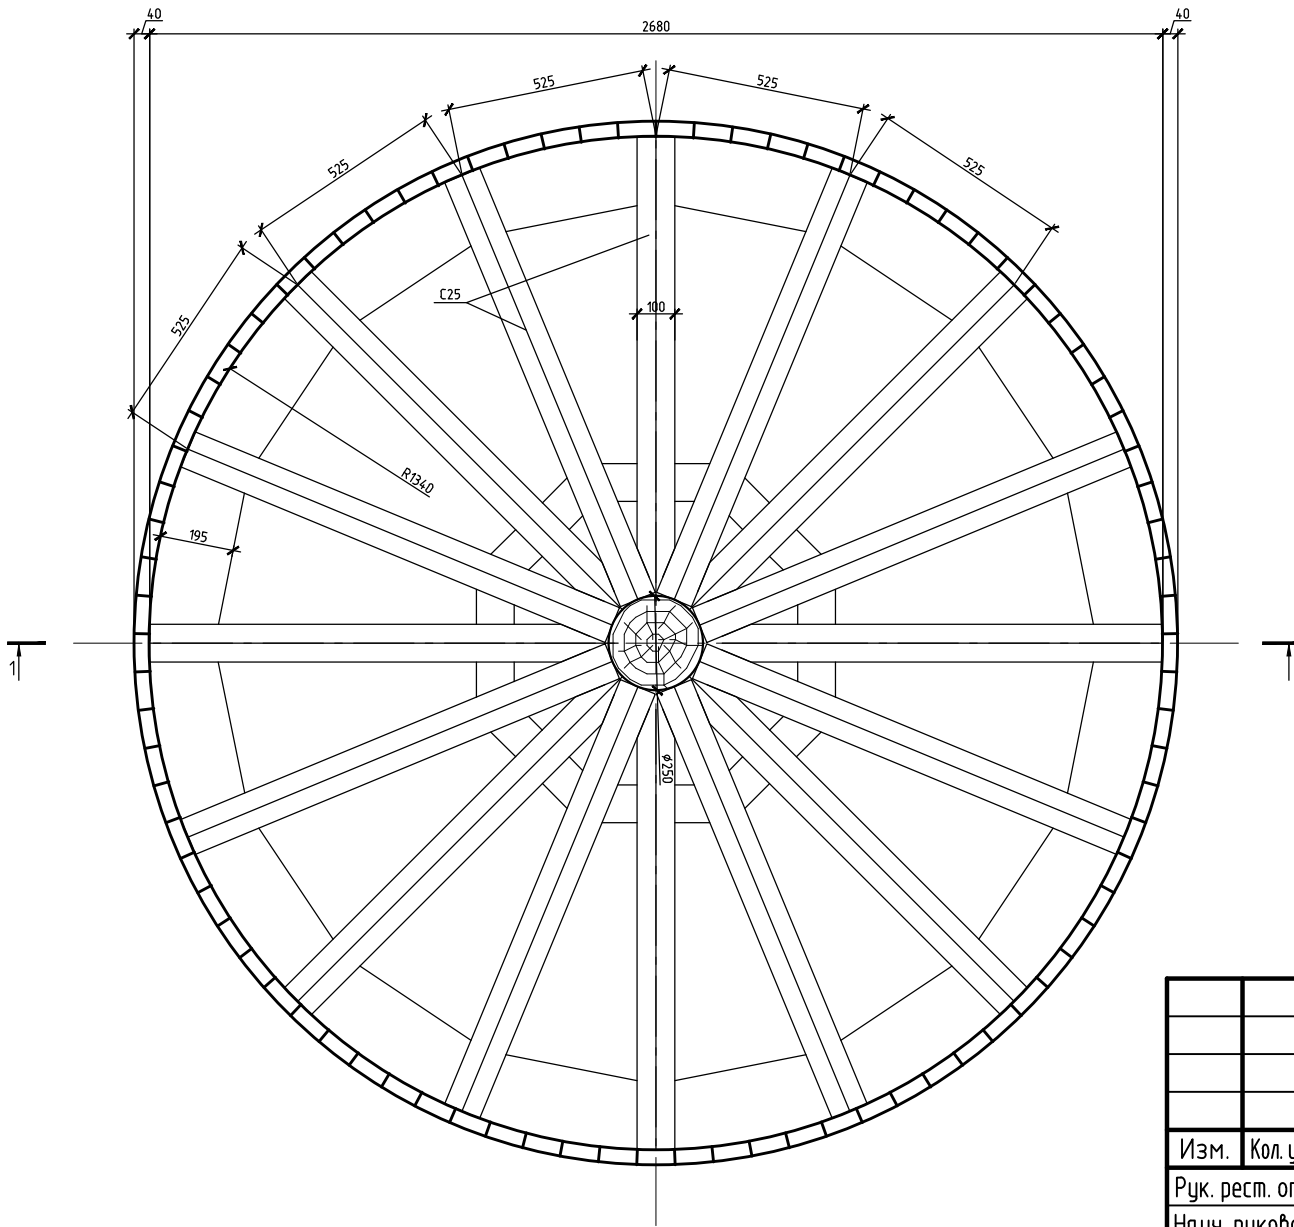

План на отм.+23,83
М1:20

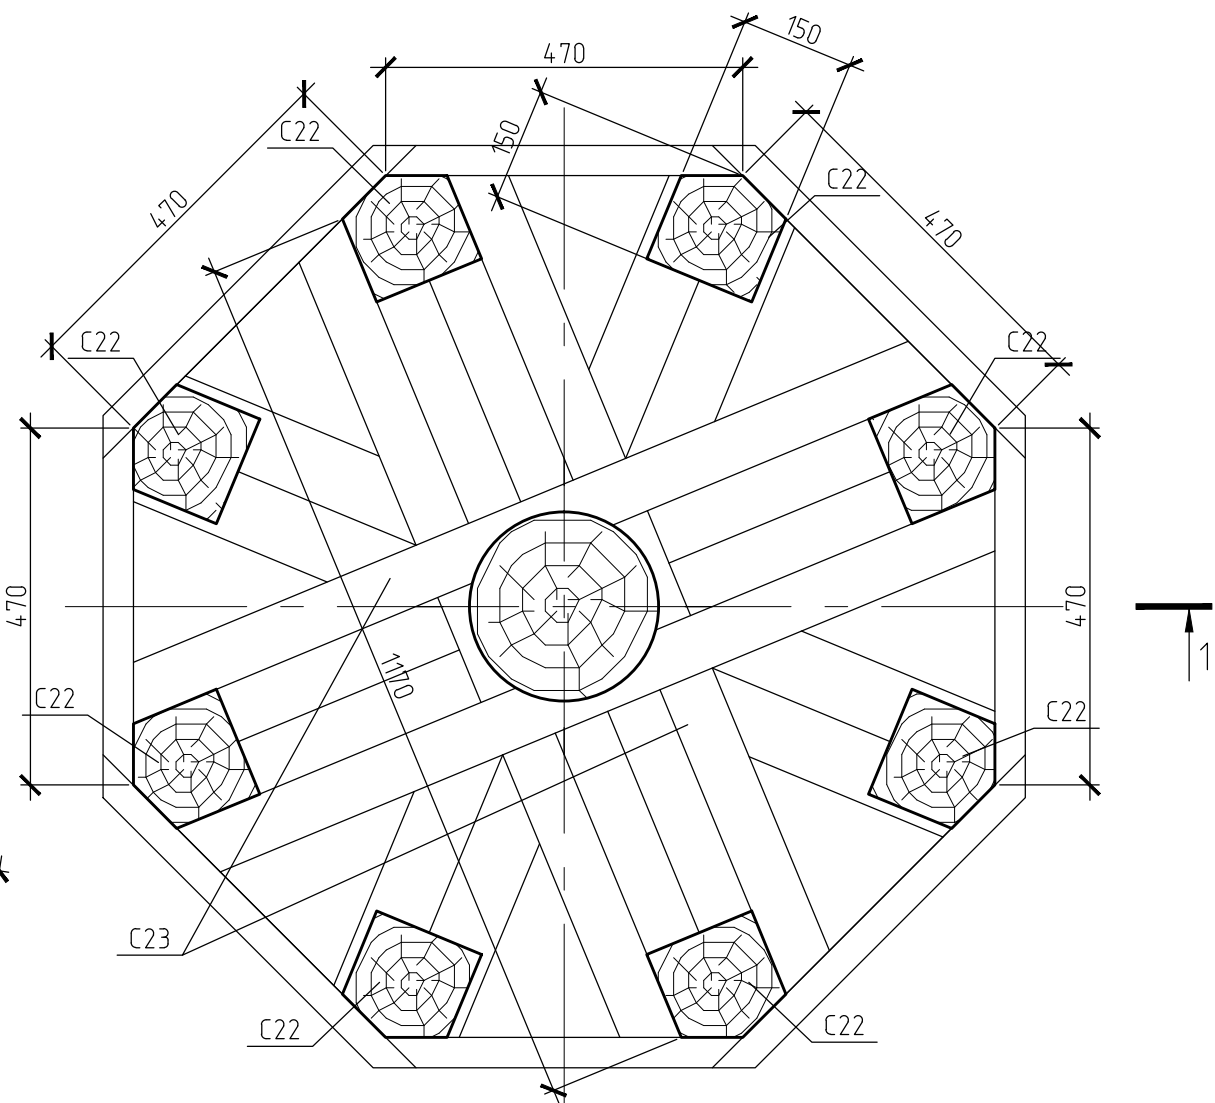

Примечание:
1. Для стропил и обрешетки применять древесину 2-го сорта, для стоек и прогонов – древесину 1-го сорта, влажностью не более 15%.
2. Вся древесину подвергнуть тщательной пропитке антисептиками и антипиренами.
3. В местах соприкосновения деревянных элементов с кирпичной кладкой и металлом проложить слой рубероида.
4. Крепление всех деревянных элементов производить на скобах, гвоздях, анкерах, допустимо использование унифицированных креплений.
5. Данный лист см. совместно с листами раздела АР.

						209-29-14Р КС			
						Архангельская область, Соловки, остров Анзер, Свято-Троицкий скит			
Изм.	Кол. уч.	Лист	№ док.	Подп.	Дата	Ансамбль Троицкой церкви с колокольной и келейным корпусом	Стадия	Лист	Листов
Рук. рест. отд	Беляева Т.М.			<i>Беляева Т.М.</i>			РД	44	
Науч. руковод	Смирнов Н.И.			<i>Смирнов Н.И.</i>					
ГИП	Краус С.В.			<i>Краус С.В.</i>					
Арх.-реставр.	Тихановская А.С.			<i>Тихановская А.С.</i>					
Вед. инж.-рест.	Тараскин Н.Е.			<i>Тараскин Н.Е.</i>		Конструкции барабана и главки Троицкого храма	ООО "Мастерские Андрея Анисимова"		
Инж.-реставр	Похиляк Ю.М.			<i>Похиляк Ю.М.</i>					