


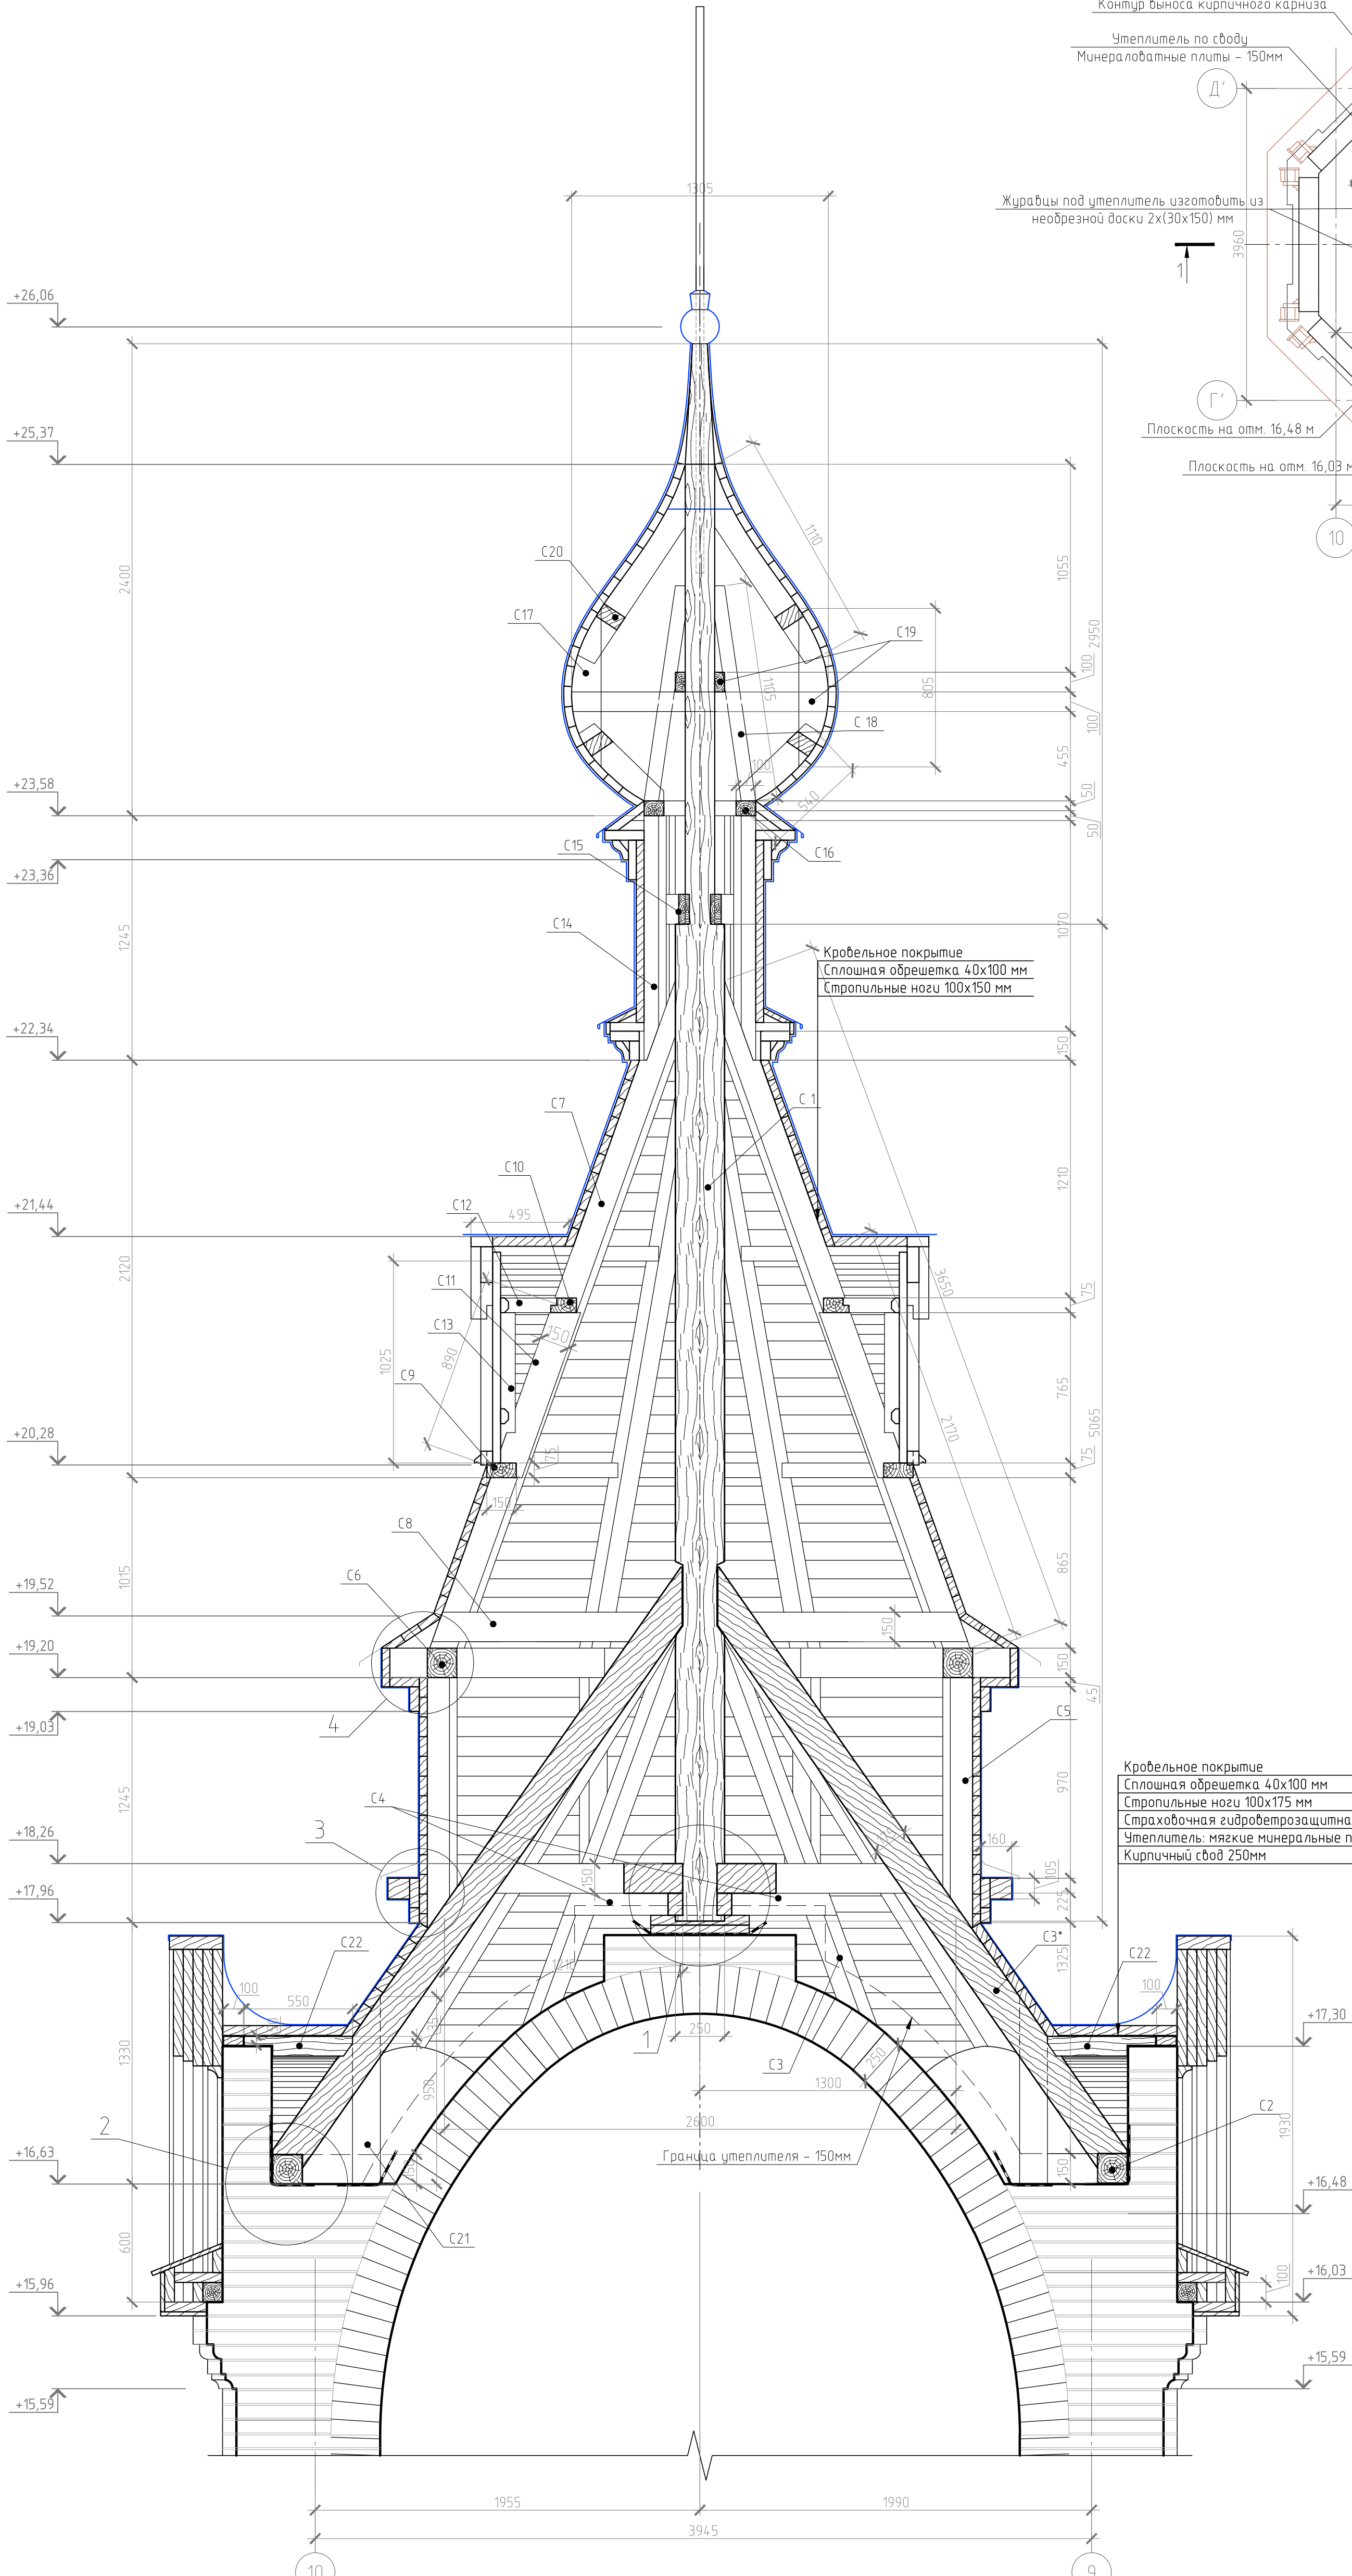




Разрез 1-1  
М1:20

План раскладки журавцов по  
утеплитель по своду  
М1:50



Примечание

1. Для стропил и обрешетки применять древесину 2-го сорта, для стоек и прогонов – древесину 1-го сорта, влажность не более 15%.
2. Вся древесина подвергнута тщательной пропитке антисептиками и антипиренами.
3. В местах соприкосновения деревянных элементов с кирпичной кладкой и металлом проложить слой рубероида.
4. Крепление всех деревянных элементов осуществлять с помощью гвоздей, скоб, шпилек, допускается применение унифицированных креплений.
5. Данный лист см. совместно с листами раздела АР.

						209-29-14Р КС			
						Архангельская область, Соловки, остров Анзер, Свято-Троицкий скит			
Изм.	Кол. изм.	Лист	№ док.	Подп.	Дата				
Рук. рест. отп.		Беляева Т.М.				Ансамбль Троицкой церкви с колокольней и келейным корпусом	Стадия	Лист	Листов
Науч. руковод.		Смирнов Н.И.					РД	9	
ГИП		Краус С.В.							
Арх.-реставр.		Тихановская А.С.				Конструкция завершения колокольни Разрез 1-1. М1:20	000 "Исторские Андрей Анисимов"		
Вед. унж.-рест.		Тараскин Н.Е.							
Инж.-реставр.		Похлякин Ю.М.		