

7. Сведения о границах территории объекта культурного наследия, включенного в единый государственный реестр объектов культурного наследия (памятников истории и культуры) народов Российской Федерации

Постановление инспекции по надзору за сохранностью памятников истории и культуры
Архангельской области № 40 от 16.декабря 2010 г.

Каталог координат поворотных точек границы территории объектов культурного наследия

Приложение № 3.

Утвержден постановлением Инс
по надзору за сохранностью
памятников
истории и культуры Архангельс
области
№ 40 от


План территории объектов культурного наследия

Наименования:

1. Административное здание УСЛОН;
2. Здание тюрьмы УСЛОН;
3. Изба жилая (основание).

Адрес объектов:

Архангельская область, Приморский район, о. Большой Соловецкий,
Кирпичный завод

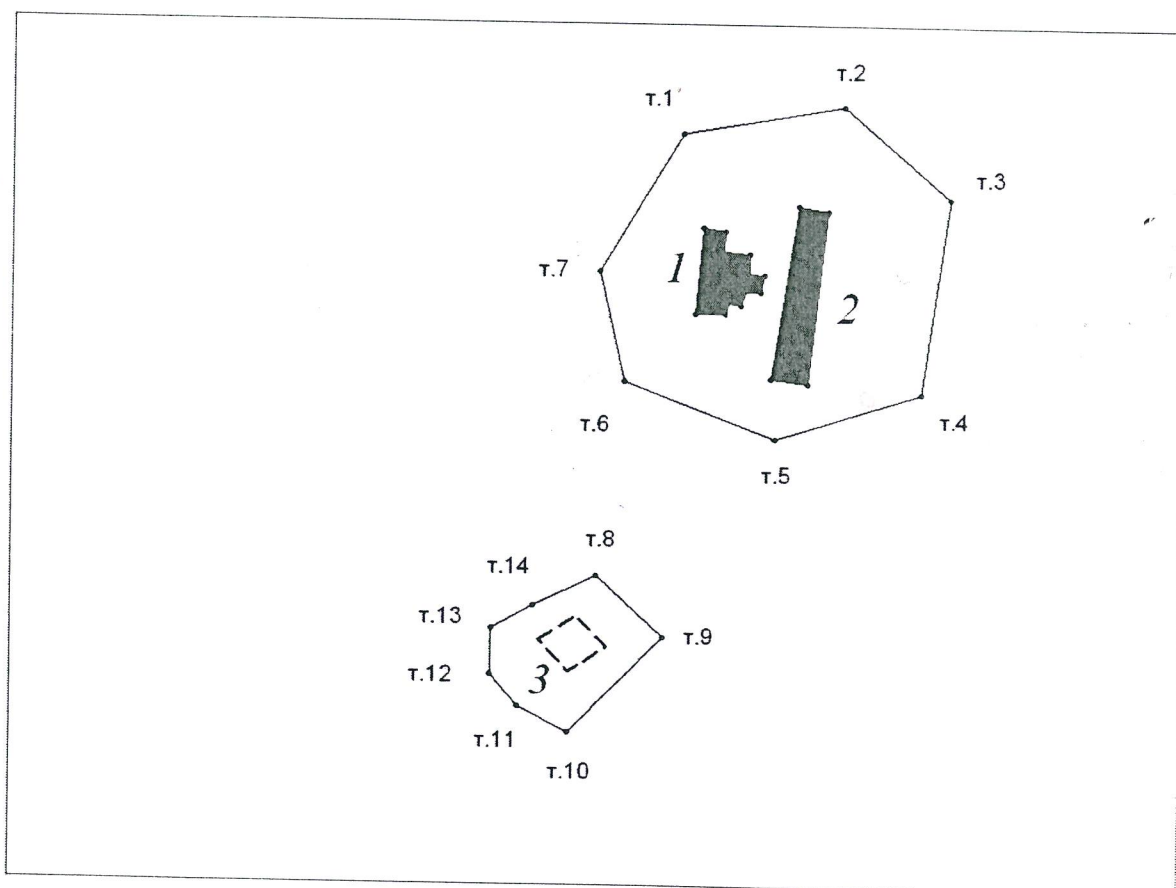

Масштаб 1:2000

«Административное здание УСЛОН»,
«Здание тюрьмы УСЛОН», «Изба жилая (основание)».

Система координат – WGS-84.

Обозначение поворотной точки	X (северная широта)	Y (восточная долгота)
т.1	65°1'23,8620"	35°44'41,9748"
т.2	65°1'24,2580"	35°44'47,2452"